




# Längsschnitt M 1 : 50

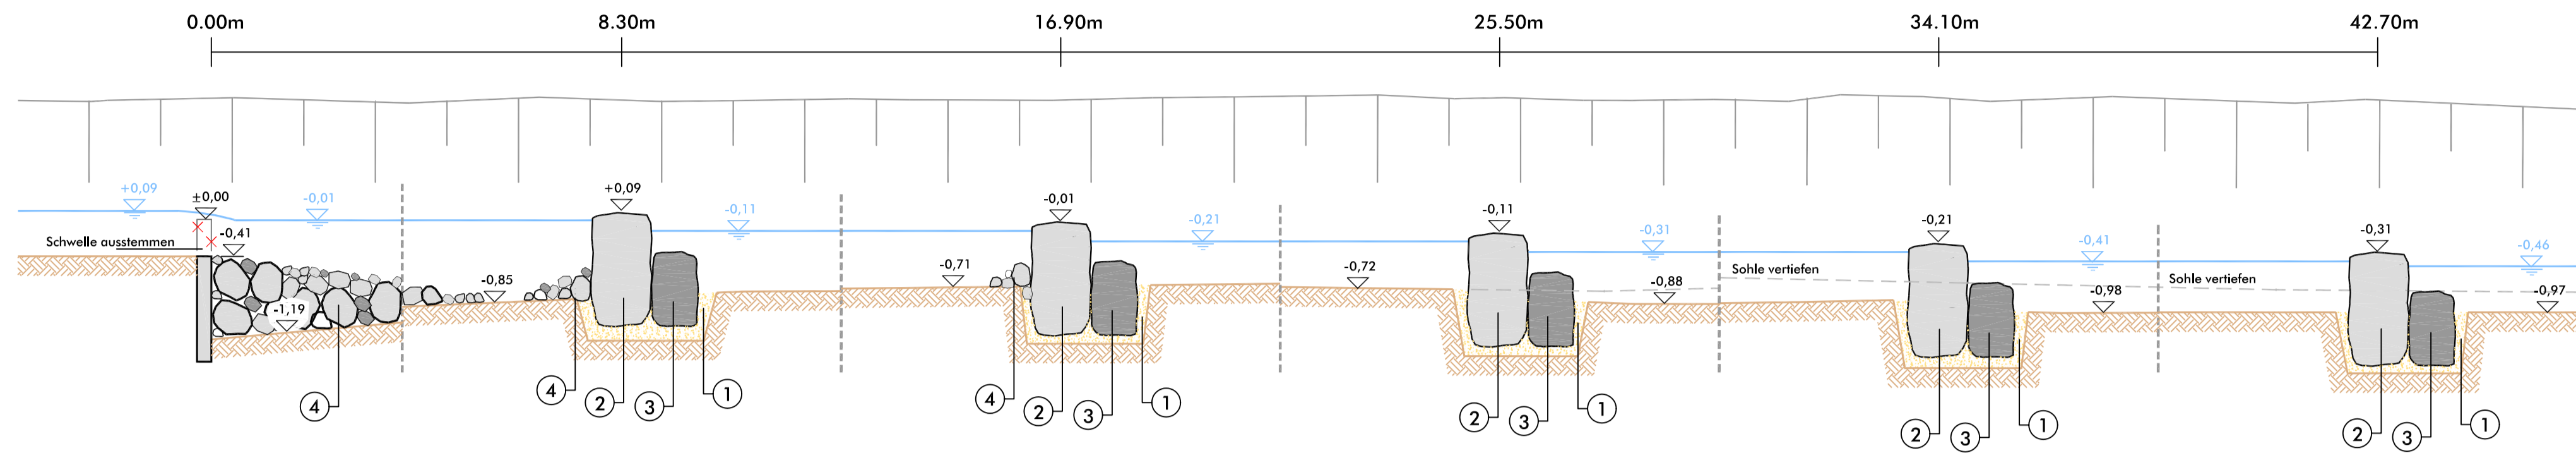

# Schnitt A-A M 1 : 50

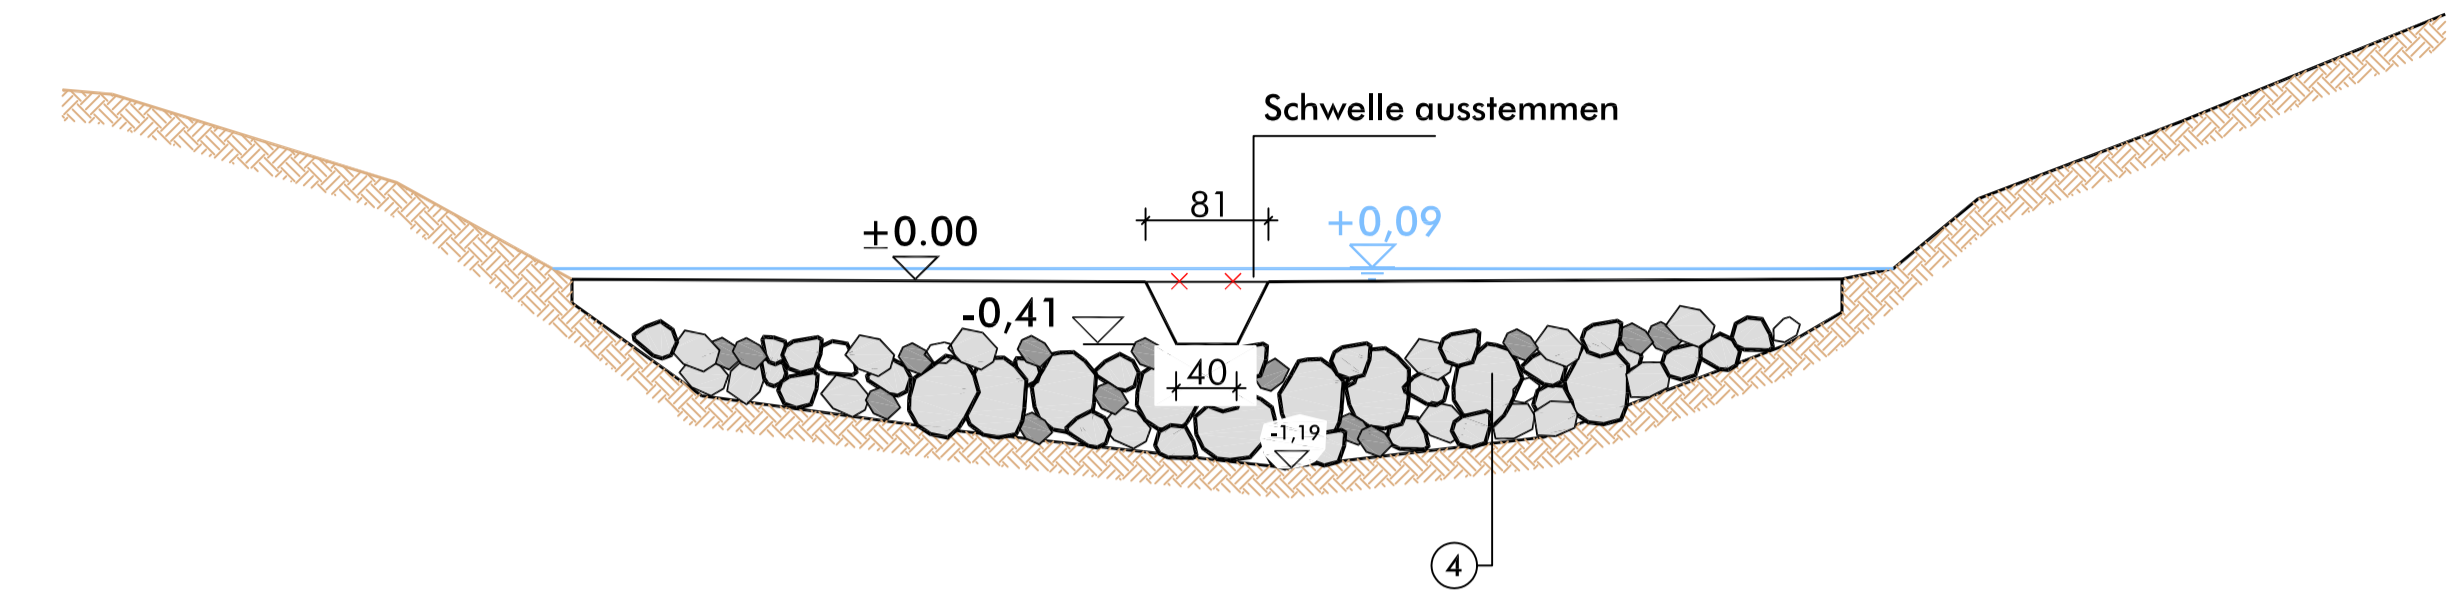

# Lageplan M 1 : 100

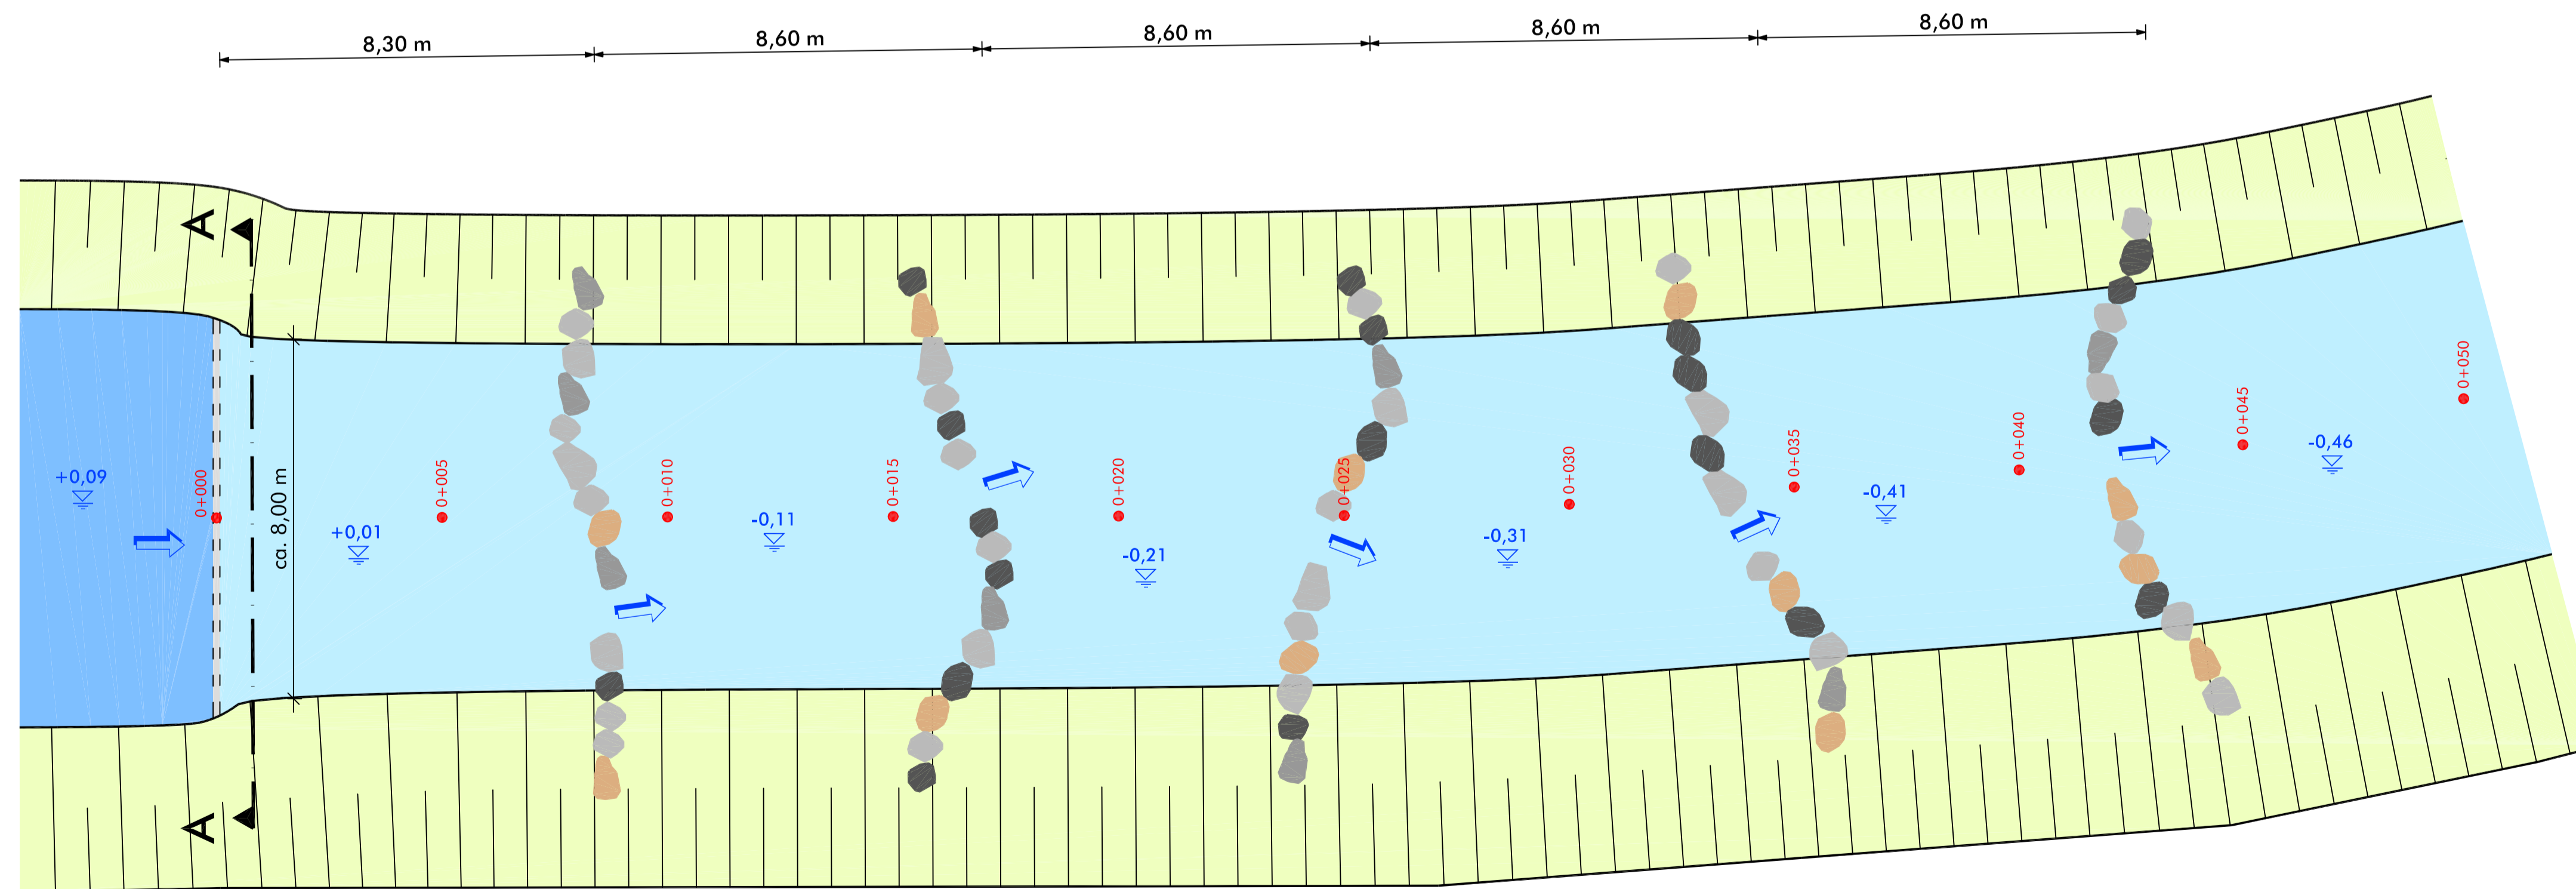

- ① Einbringen Gründungsschotter  
0-45 mm mit hohem Feinanteil
- ② Setzen Riegelsteine  
Kantenlänge > 100cm
- ③ Setzen Stützsteine  
Kantenlänge > 80cm
- ④ Einbringen Steinschüttung  
bruchgesprengtes Material, 0-500 mm

Sohlstufe 15

- Ausführungsplanung -

## Ökologische Umgestaltung von 3 Querbauwerken in der Steinfurter Aa

Bearb.: Wl	Maßstab: 1 : 100/50	Lageplan / Längsschnitt Tho Gemt	Anlage 2.1
Gez.: Kö			
Geänd.:			



Steinfurt,  
20.08.2009



Minden,  
20.08.2009

Schwarzer Weg 8 • 32423 Minden  
Tel. (0571) 4 52 26 • Fax 4 15 32  
post@soe-ing.de • www.soe-ing.de