

Projekt-Nr.	Projektbezeichnung	
444700	Schachtregulierung	
Plan-Nr.	Max - Planck - Str. in Unna	
1		




SIGNATURE


Deutschland GmbH

Maßstab	ohne		Auftraggeber	Köster AG, Suthausen Str. 280, 49080 Osnabrück	
	gezeichnet	bearbeitet			
Datum	07.12.2011	07.12.2011	Bauleiter	Herr Nezmah	0163 / 8396199
Name	Rabe	Fathke	Bereitschafts-Nr.	02 31 - 28 24 77 0-9	
Telefon	0231/2824770-0		Dauer	am 19.12.2011	
Fax	0231/2824770-5				

Gernotstr. 3
44319 Dortmund

Tel. 0231 - 2824770-0
Fax 0231 - 2824770-5

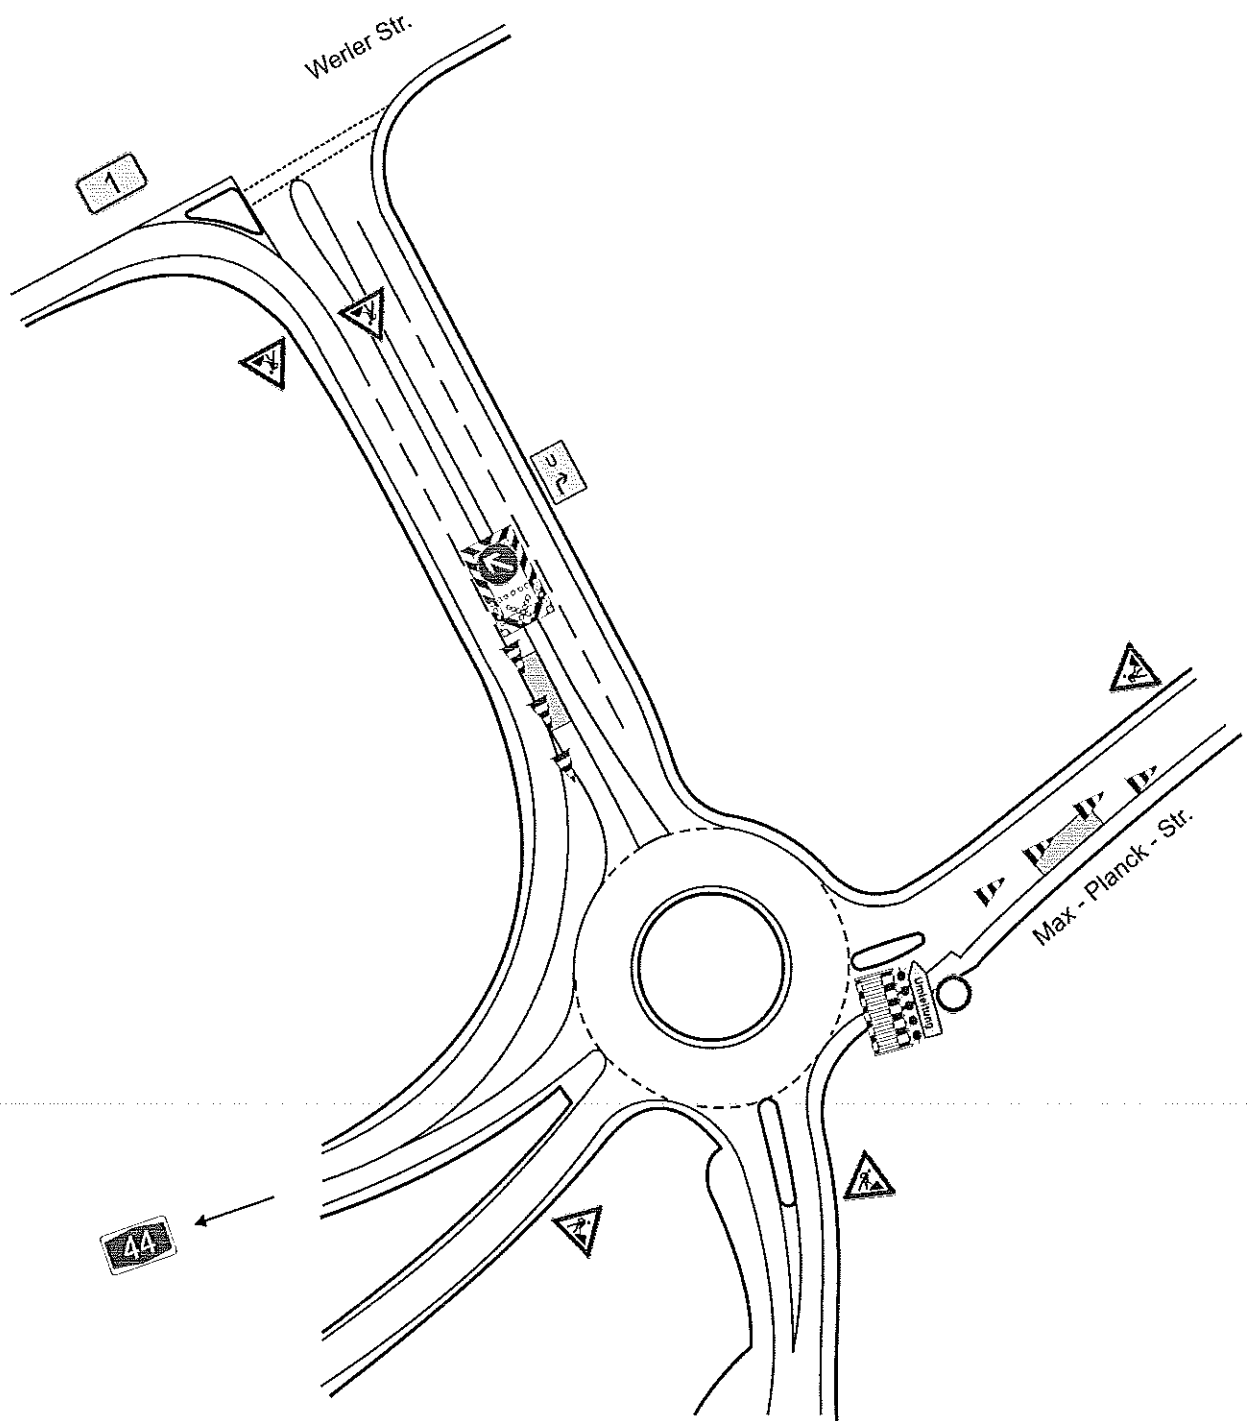

Projekt-Nr. 444700	Projektbezeichnung Schachtregulierung			 SIGNATURE Deutschland GmbH
Plan-Nr. 2	Max - Planck - Str. in Unna			
Maßstab	ohne		Auftraggeber	Gernotstr. 3 44319 Dortmund Tel. 0231 - 2824770-0 Fax 0231 - 2824770-5
	gezeichnet	bearbeitet	Köster AG, Sulthausen Str. 280, 49080 Osnabrück	
Datum	07.12.2011	07.12.2011	Bauleiter	
Name	Rabe	Fathke	Herr Nozmah	
Telefon	0231/2824770-0		Bereitschafts-Nr.	0163 / 8396199
Fax	0231/2824770-5		Dauer	am 19.12.2011