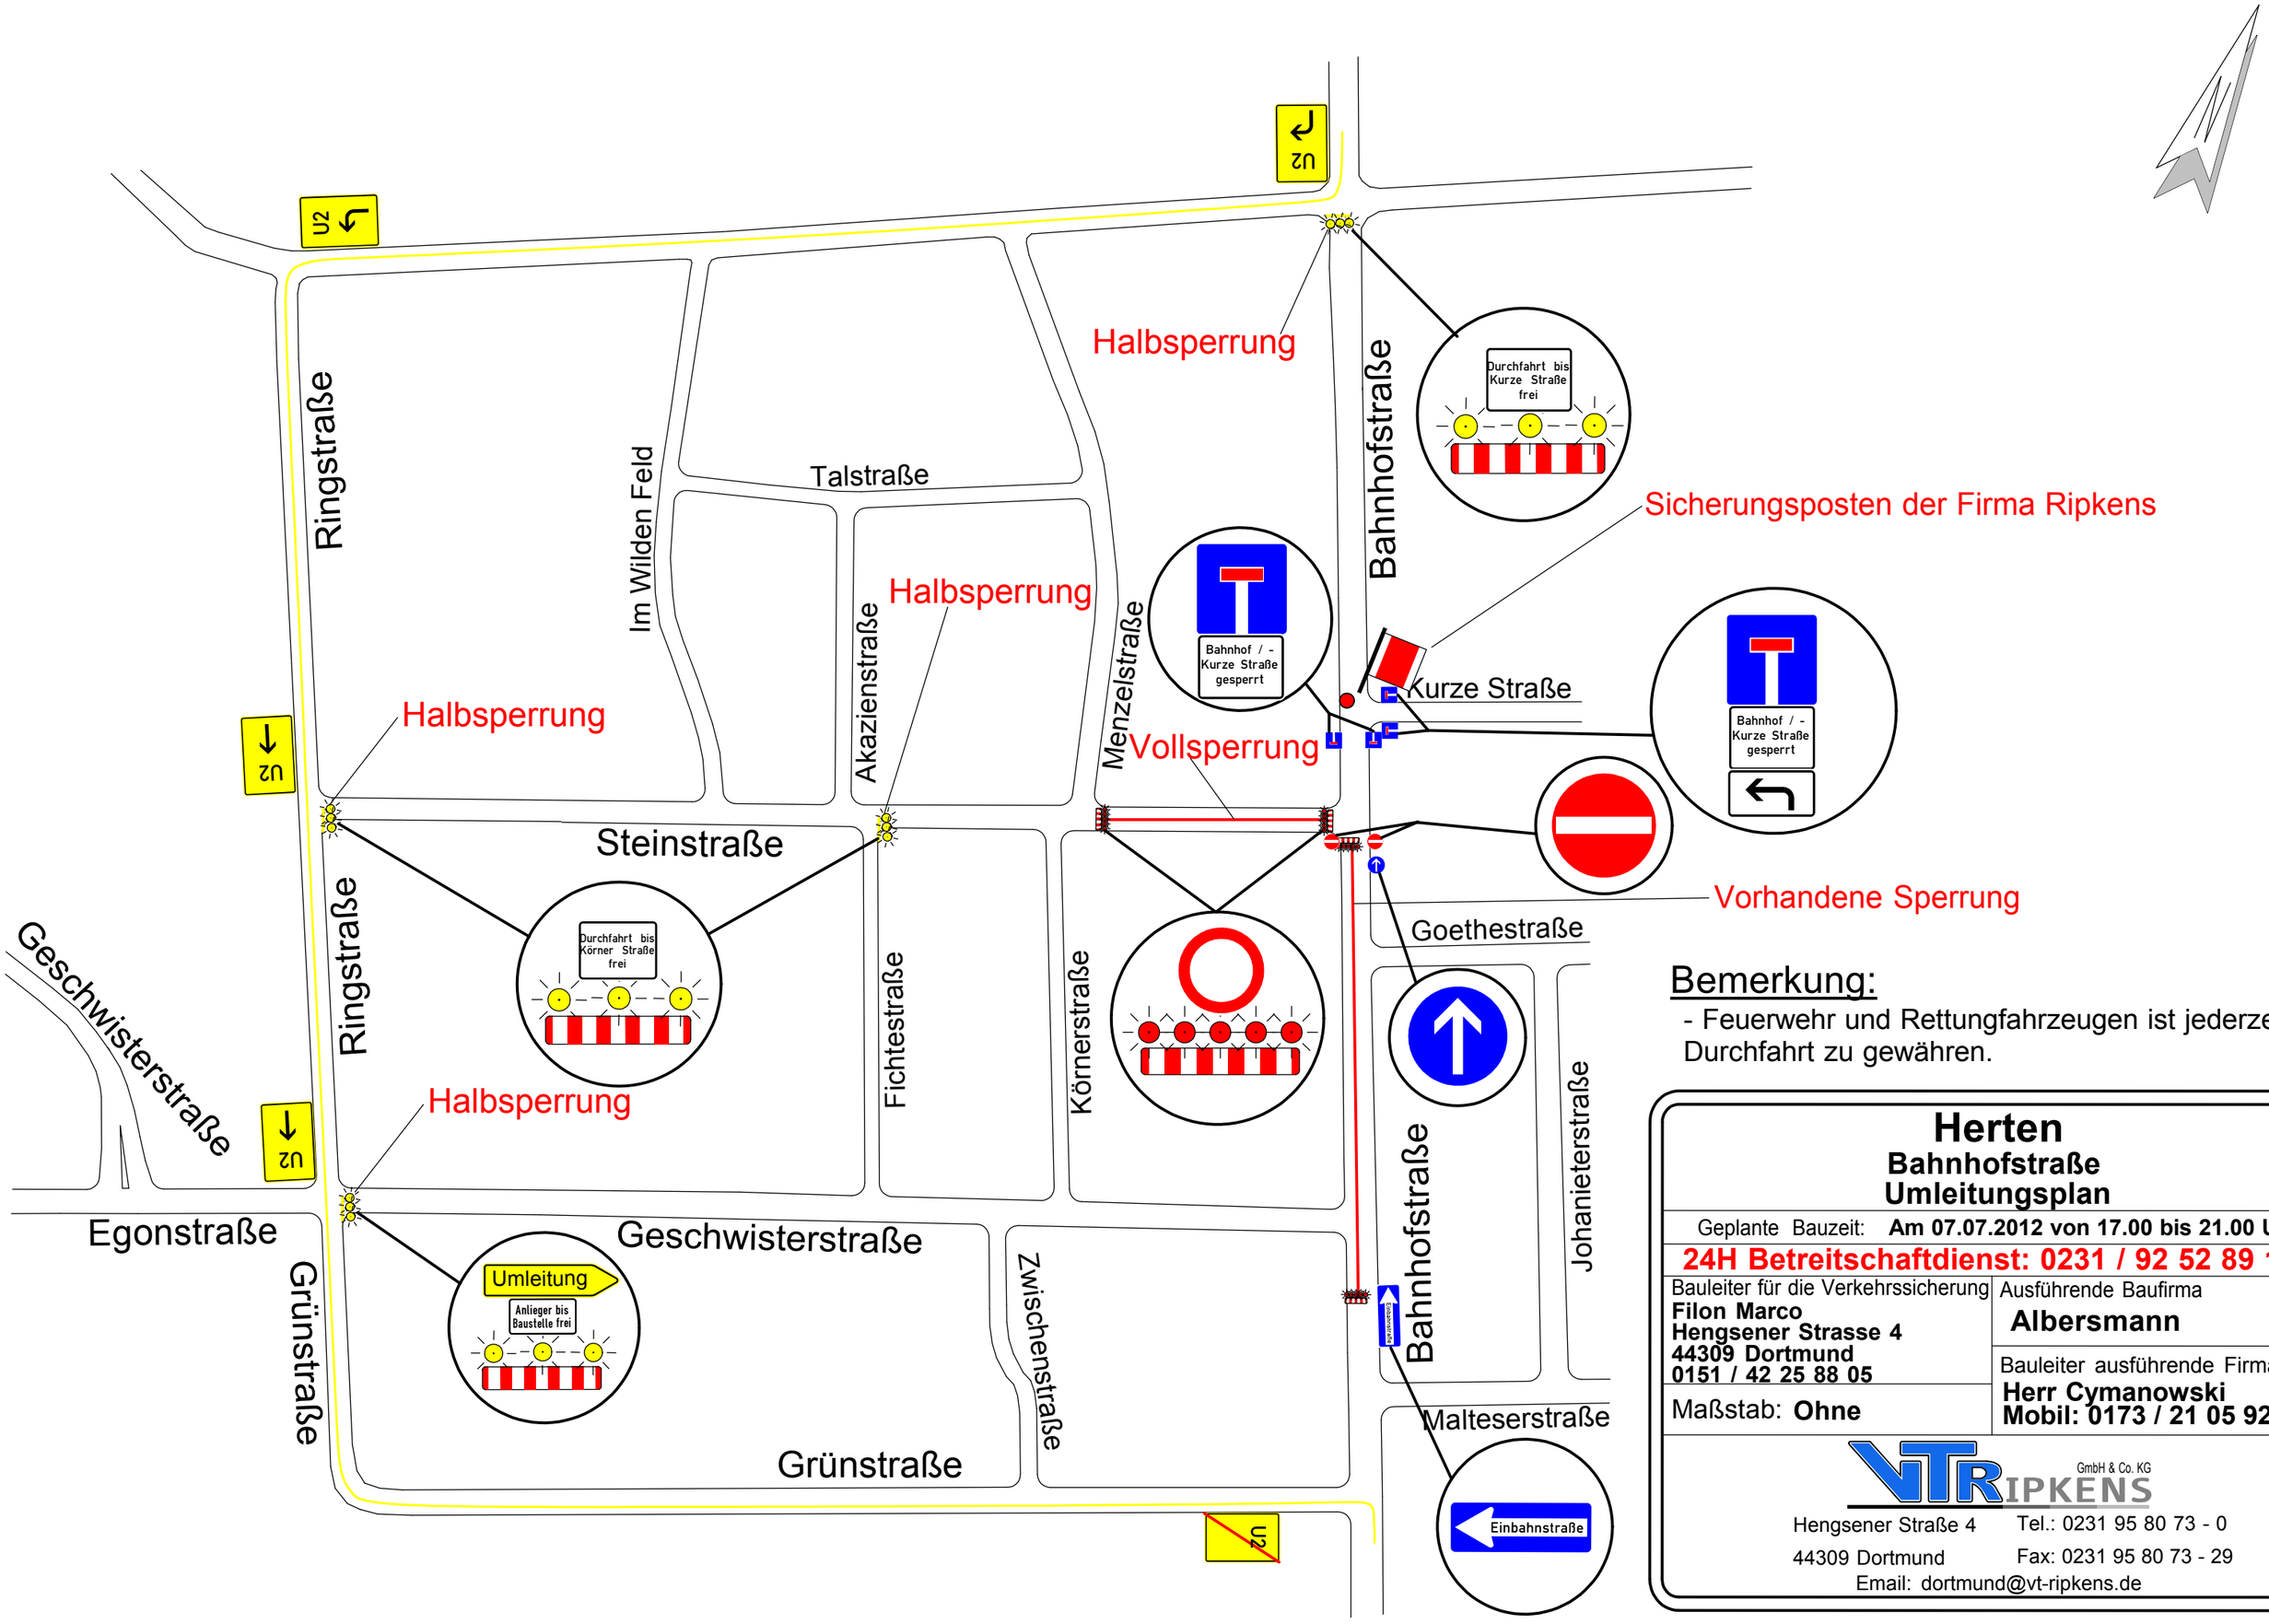

Bemerkung:

- Feuerwehr und Rettungfahrzeugen ist jederzeit Durchfahrt zu gewähren.

Herten

Bahnhofstraße Umleitungsplan

Geplante Bauzeit: **Am 07.07.2012 von 17.00 bis 21.00 Uhr**

24H Betreitschaftdienst: 0231 / 92 52 89 11

Bauleiter für die Verkehrssicherung	Ausführende Baufirma
Filon Marco **Hengsener Strasse 4** **44309 Dortmund** **0151 / 42 25 88 05**	**Albersmann**
Maßstab: **Ohne**	Bauleiter ausführende Firma: **Herr Cymanowski** **Mobil: 0173 / 21 05 923**

VT RIPKENS GmbH & Co. KG
Hengsener Straße 4
44309 Dortmund
Tel.: 0231 95 80 73 - 0
Fax: 0231 95 80 73 - 29
Email: dortmund@vt-ripkens.de