


Darstellung

Maßstab

Kanalerneuerung Nordstraße

M. ohne

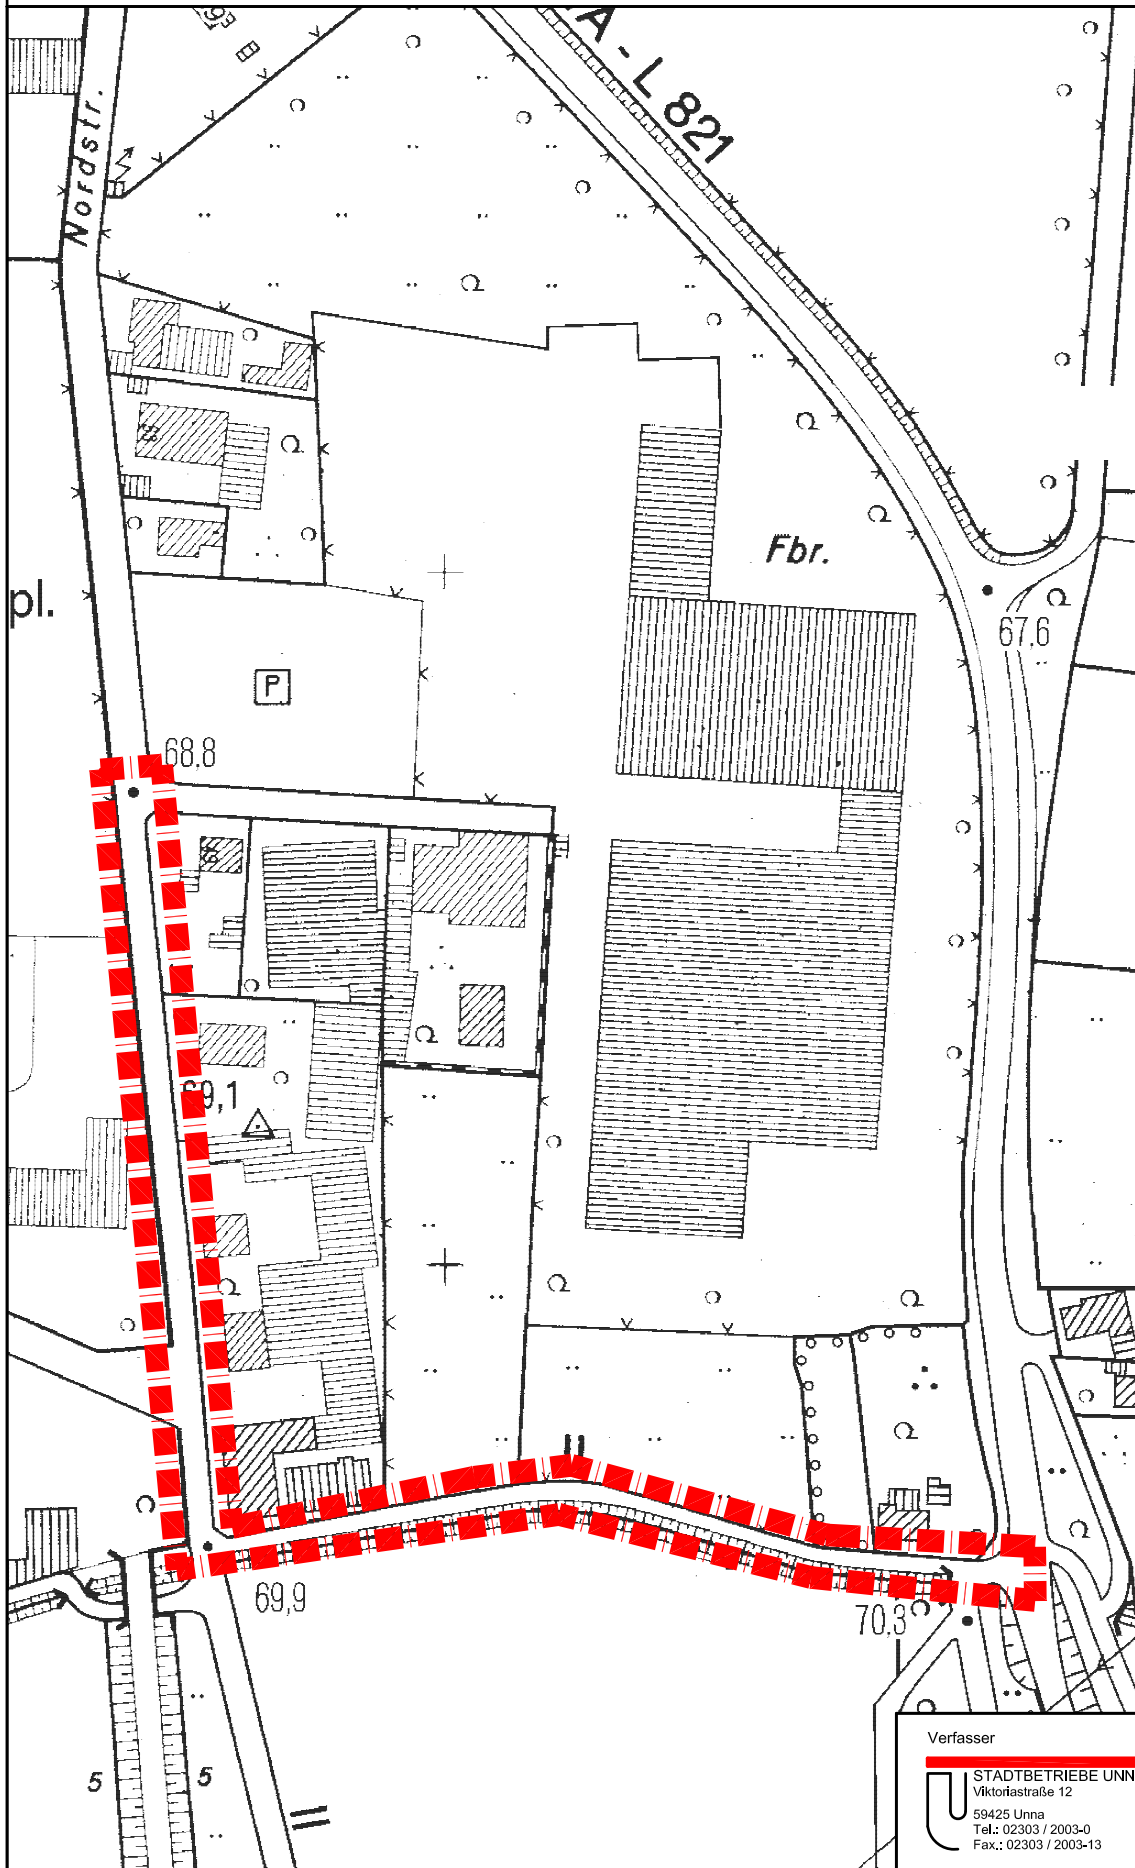

Verfasser

STADTBETRIEBE UNNA
Viktoriastraße 12
59425 Unna
Tel.: 02303 / 2003-0
Fax.: 02303 / 2003-13