


Verkehrszeichenplan I

- => Sperrung der Westerstraße (L 27)
- => Änderung der Verkehrsführung
- => beidseitig Sackgassenregelung
- => mit fortführender Umleitungsbeschilderung
- => Tagesbaustelle
- => Verkehrsregelung durch Verkehrszeichen

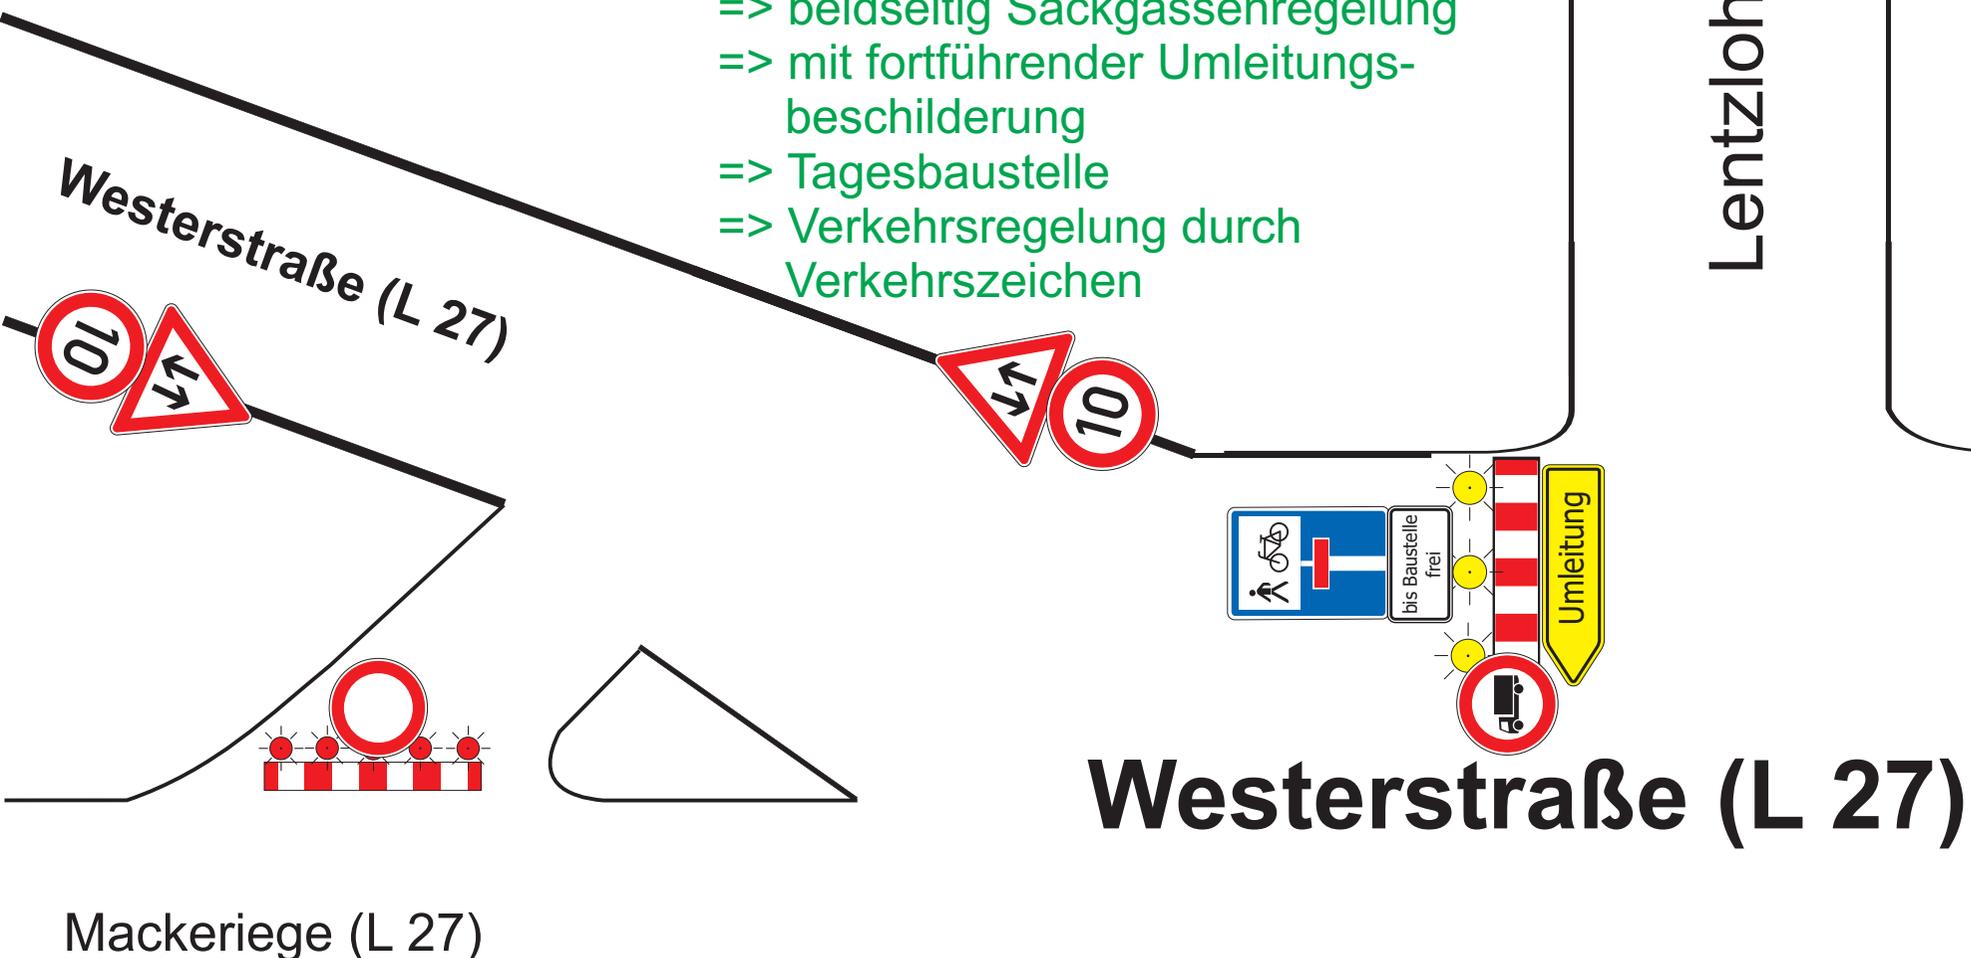


Maße in Metern bzw. in Anlehnung an die örtlichen Gegebenheiten; keine maßstabgetreue Darstellung!

Verkehrszeichenplan II

- => Sperrung der Westerstraße (L 27)
- => Änderung der Verkehrsführung
- => beidseitig Sackgassenregelung
- => mit fortführender Umleitungsbeschilderung
- => Tagesbaustelle
- => Verkehrsregelung durch Verkehrszeichen

Maße in Metern bzw. in Anlehnung an die örtlichen Gegebenheiten; keine maßstabgetreue Darstellung!

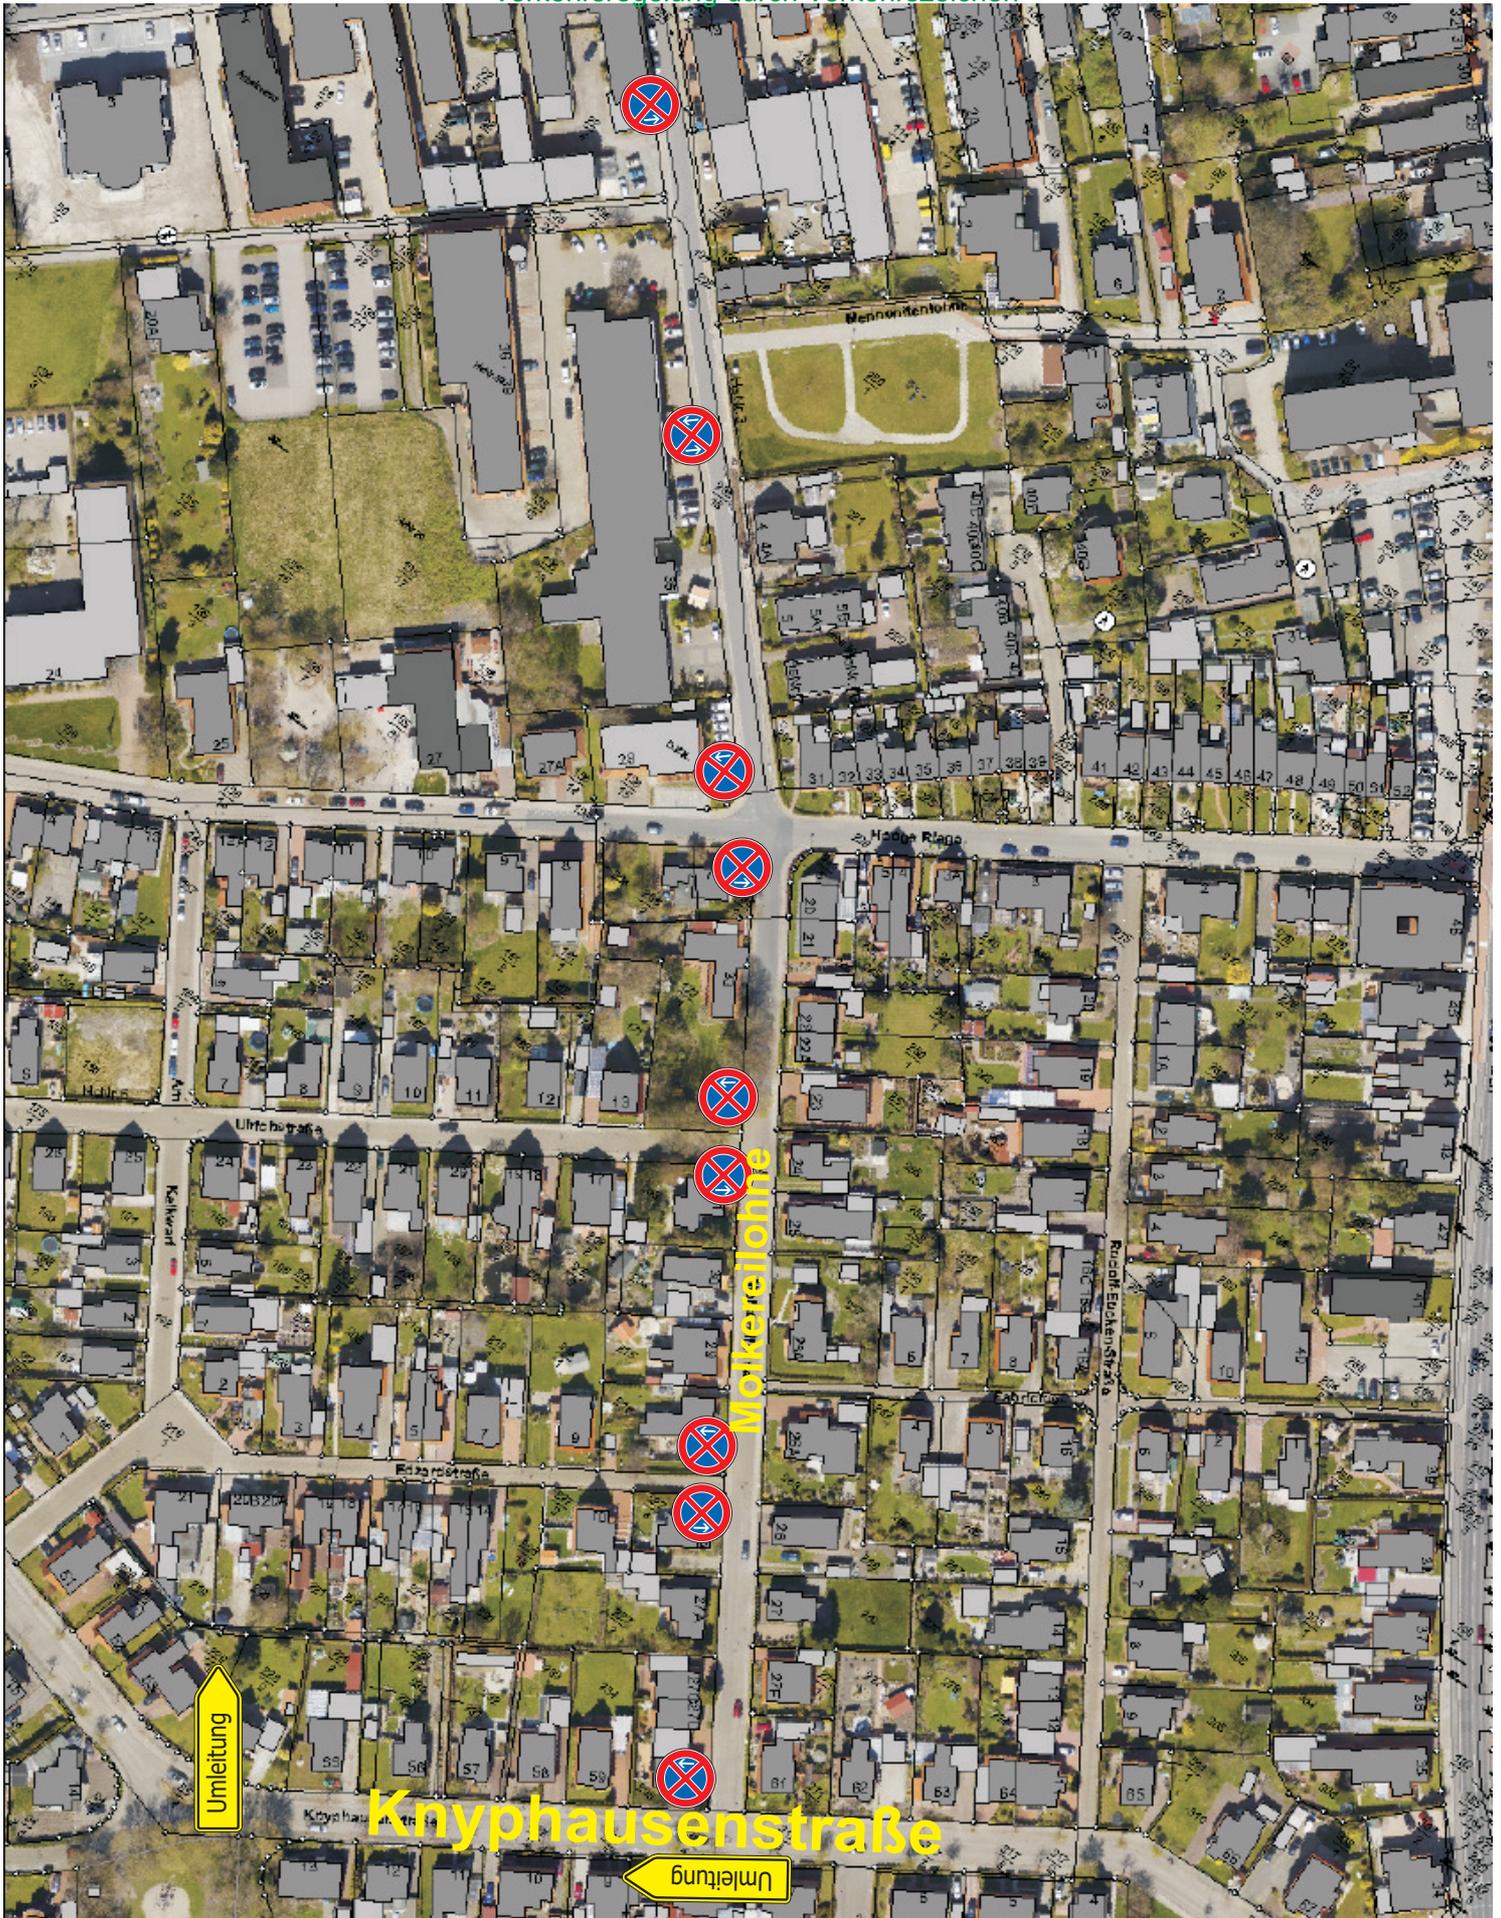

Allee-
straße

Knyphausen-
straße (L 27)

Feldpfad

Weberslohne

Mühlenlohne

Westerstraße (L 27)

Gehweg

Gehweg

30 - 50

30 - 50

**VZ 267
abdecken**

Verkehrszeichenplan IV

- => Sperrung der Westerstraße (L 27)
- => Änderung der Verkehrsführung
- => beidseitig Sackgassenregelung
- => mit fortführender Umleitungsbeschilderung
- => Tagesbaustelle
- => Verkehrsregelung durch Verkehrszeichen

Mackeriege (L 27)

Maße in Metern bzw. in Anlehnung
an die örtlichen Gegebenheiten; keine
maßstabgetreue Darstellung!