
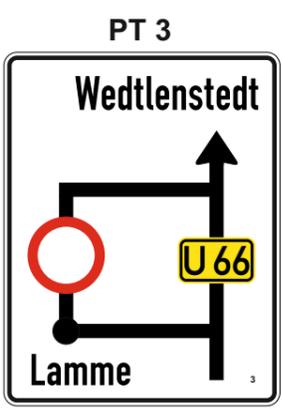
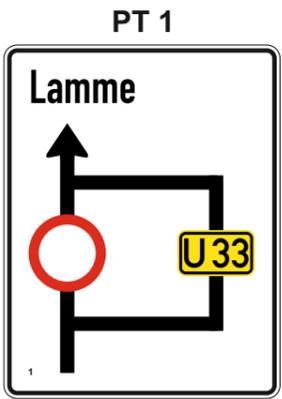


Stadt Braunschweig
 Fachbereich Tiefbau und Verkehr
 Straßenverkehr
 Geprüft durch 66.42
 4. März 2022
 gez.
 Brandes

**Die Beschilderung und Absicherung
 außerhalb des Stadtgebietes Braunschweig
 dient nur der Übersicht und ist nicht Teil
 dieser Anordnung!**

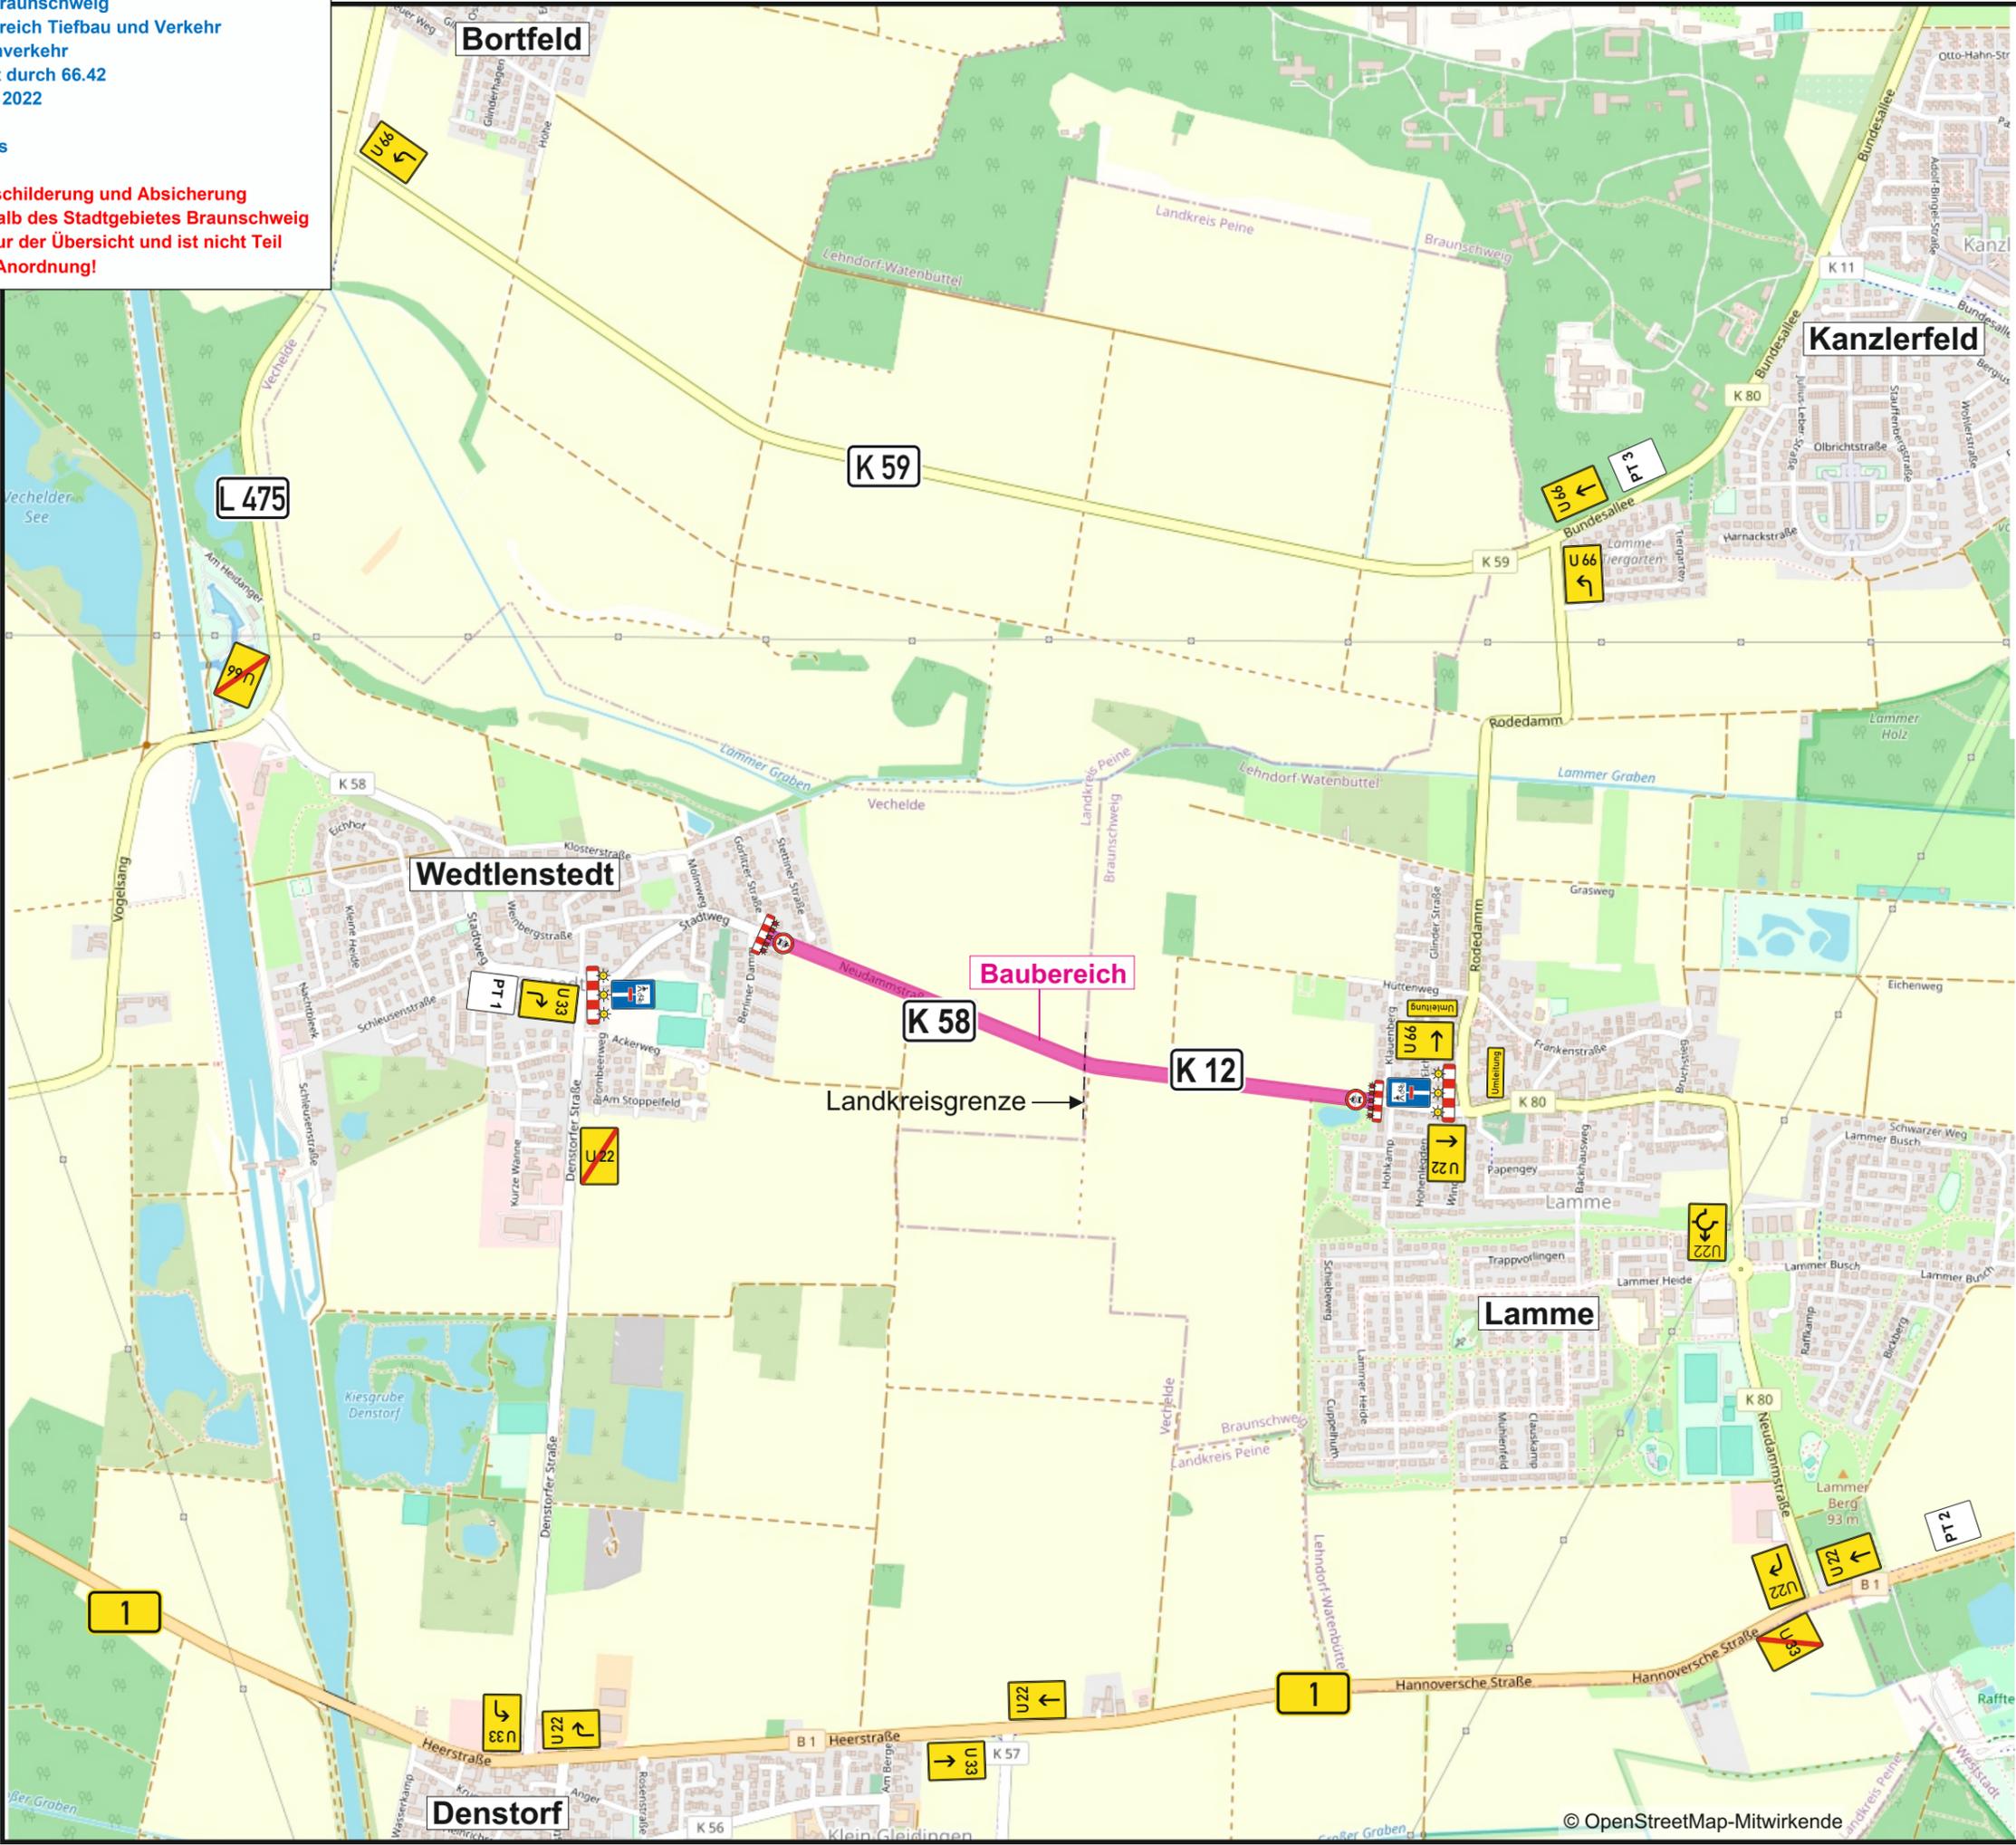

| | | | |
|---|--|----------|---------------|
| Projekt LK Peine - Wedtlenstedt - BS-Lamme | | | |
| Projekt-Nr. | 1140014270 | | |
| Projektbeschreibung | VZ-Plan Vollsperrung / Umleitung | | |
| Auftraggeber | Osterich, Bippin | | |
| Auftragnehmer | B.A.S. Verkehrstechnik AG | | |
| Maßstab | k. A. | Name | Neumann |
| Blatt-Nr. | 1 | Zeitraum | ab 10.03.2022 |
| Datum | 23.02.2022 | gez. | Somm |
| B.A.S. Verkehrstechnik AG | | | |
| 38112 Braunschweig, Christian-Pommer-Straße 55 Tel.: +49 531 88 89 89 0, Fax: +49 341 88 89 89 88 E-Mail: braunschweig@bas-verkehr.de | | | |