

Anlage 2: Entwurfsplan für Beleuchtungskonzept (Darstellung gibt nicht die Farbgebung der Skate- und Basketballanlage wieder)

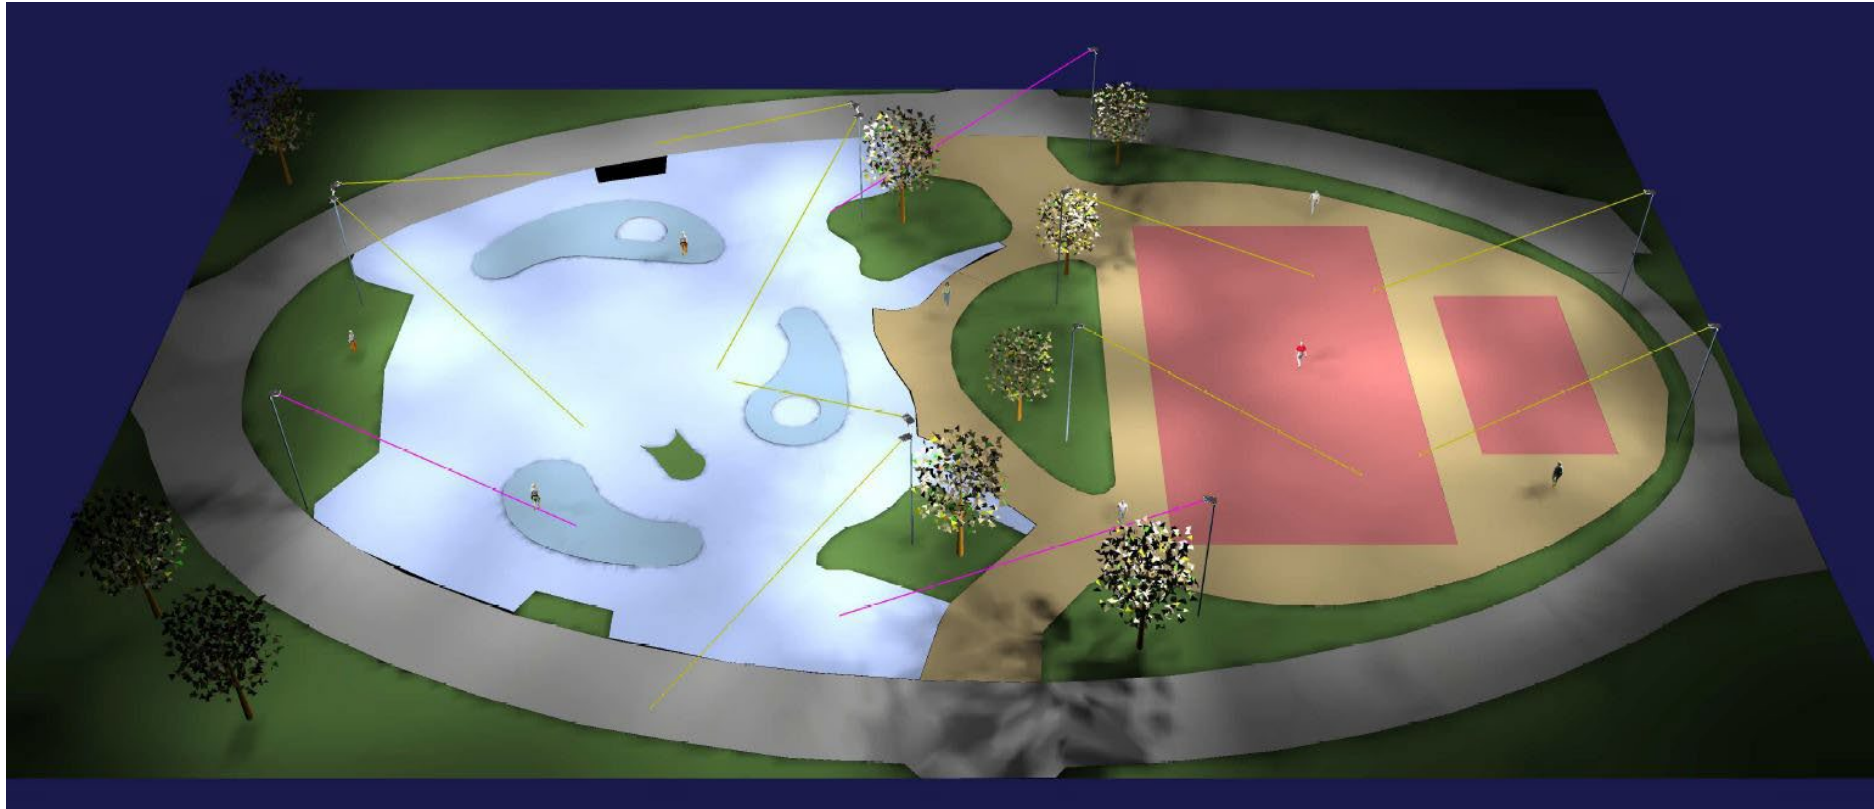


Abb. 1: Ansicht von Süden

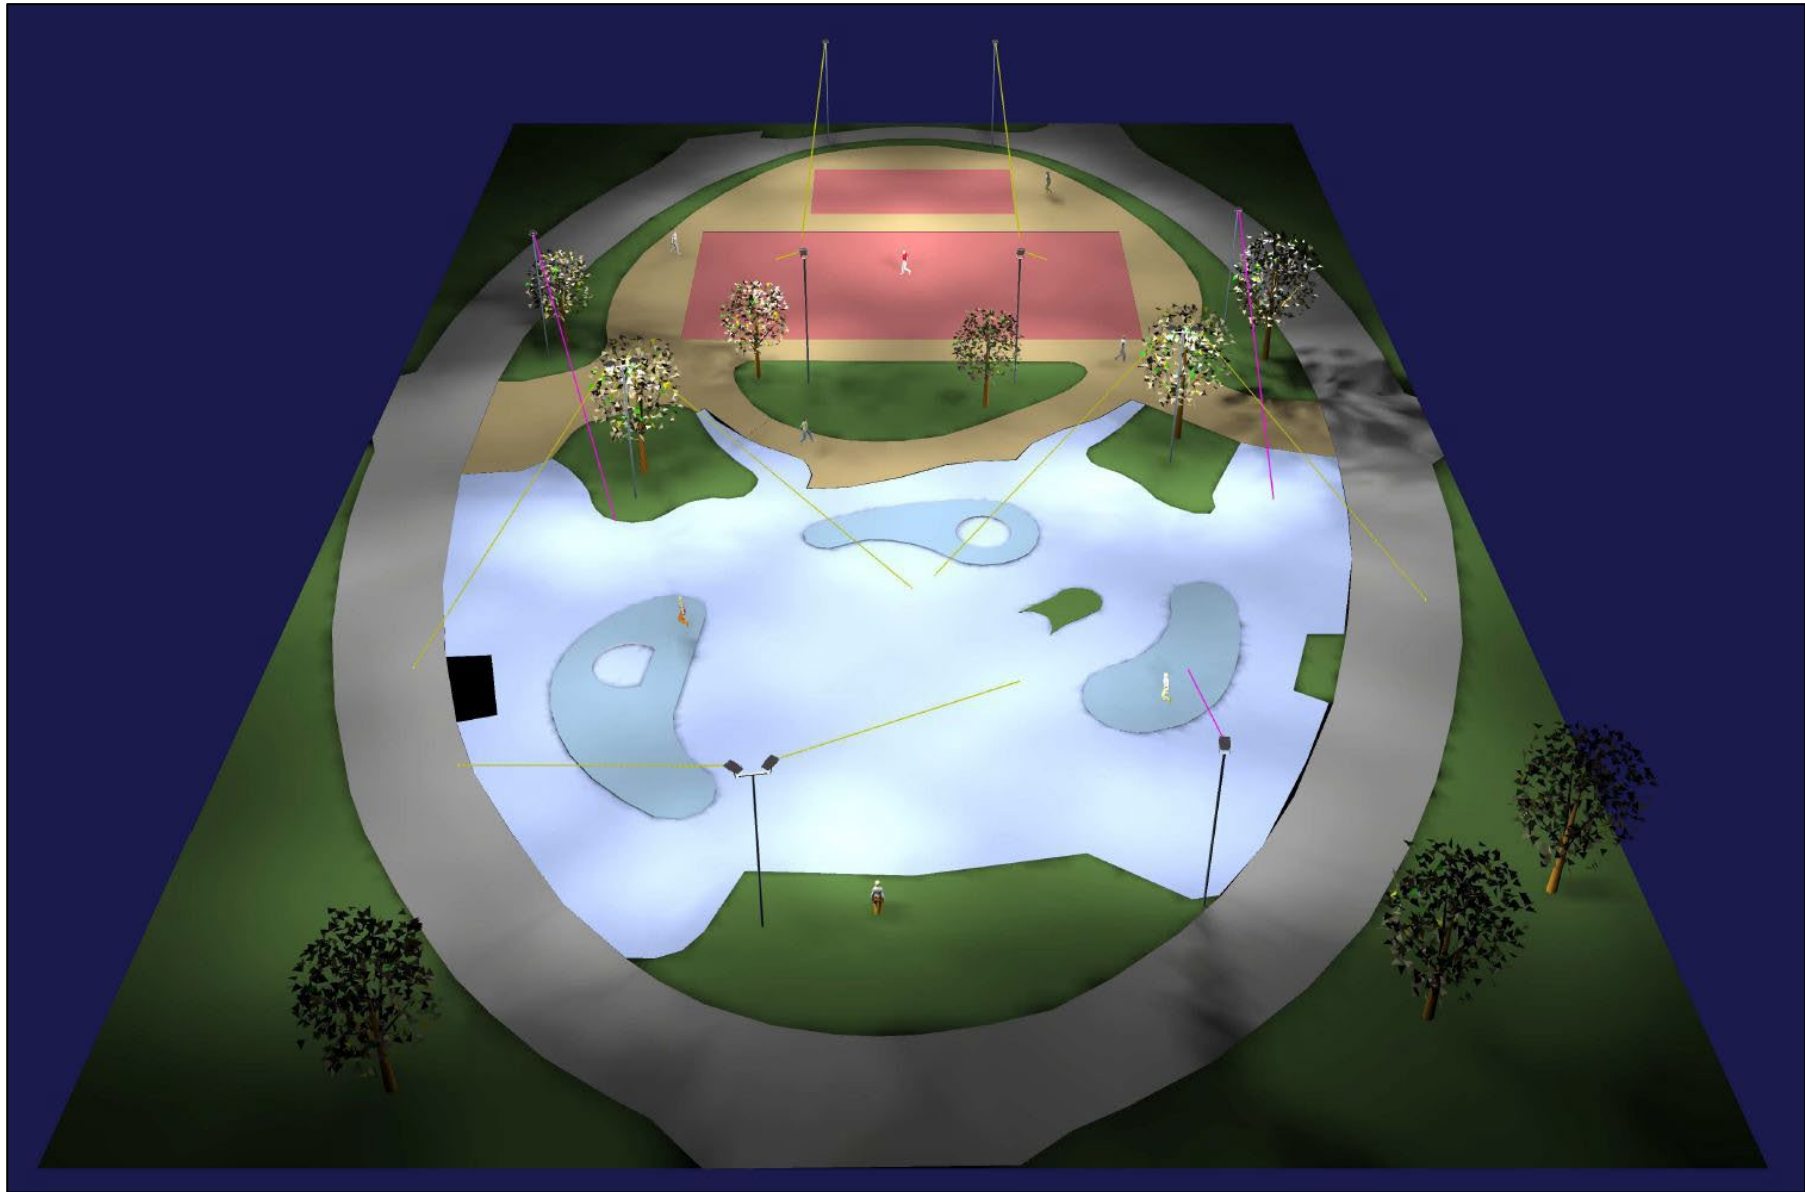


Abb. 2: Ansicht von Westen

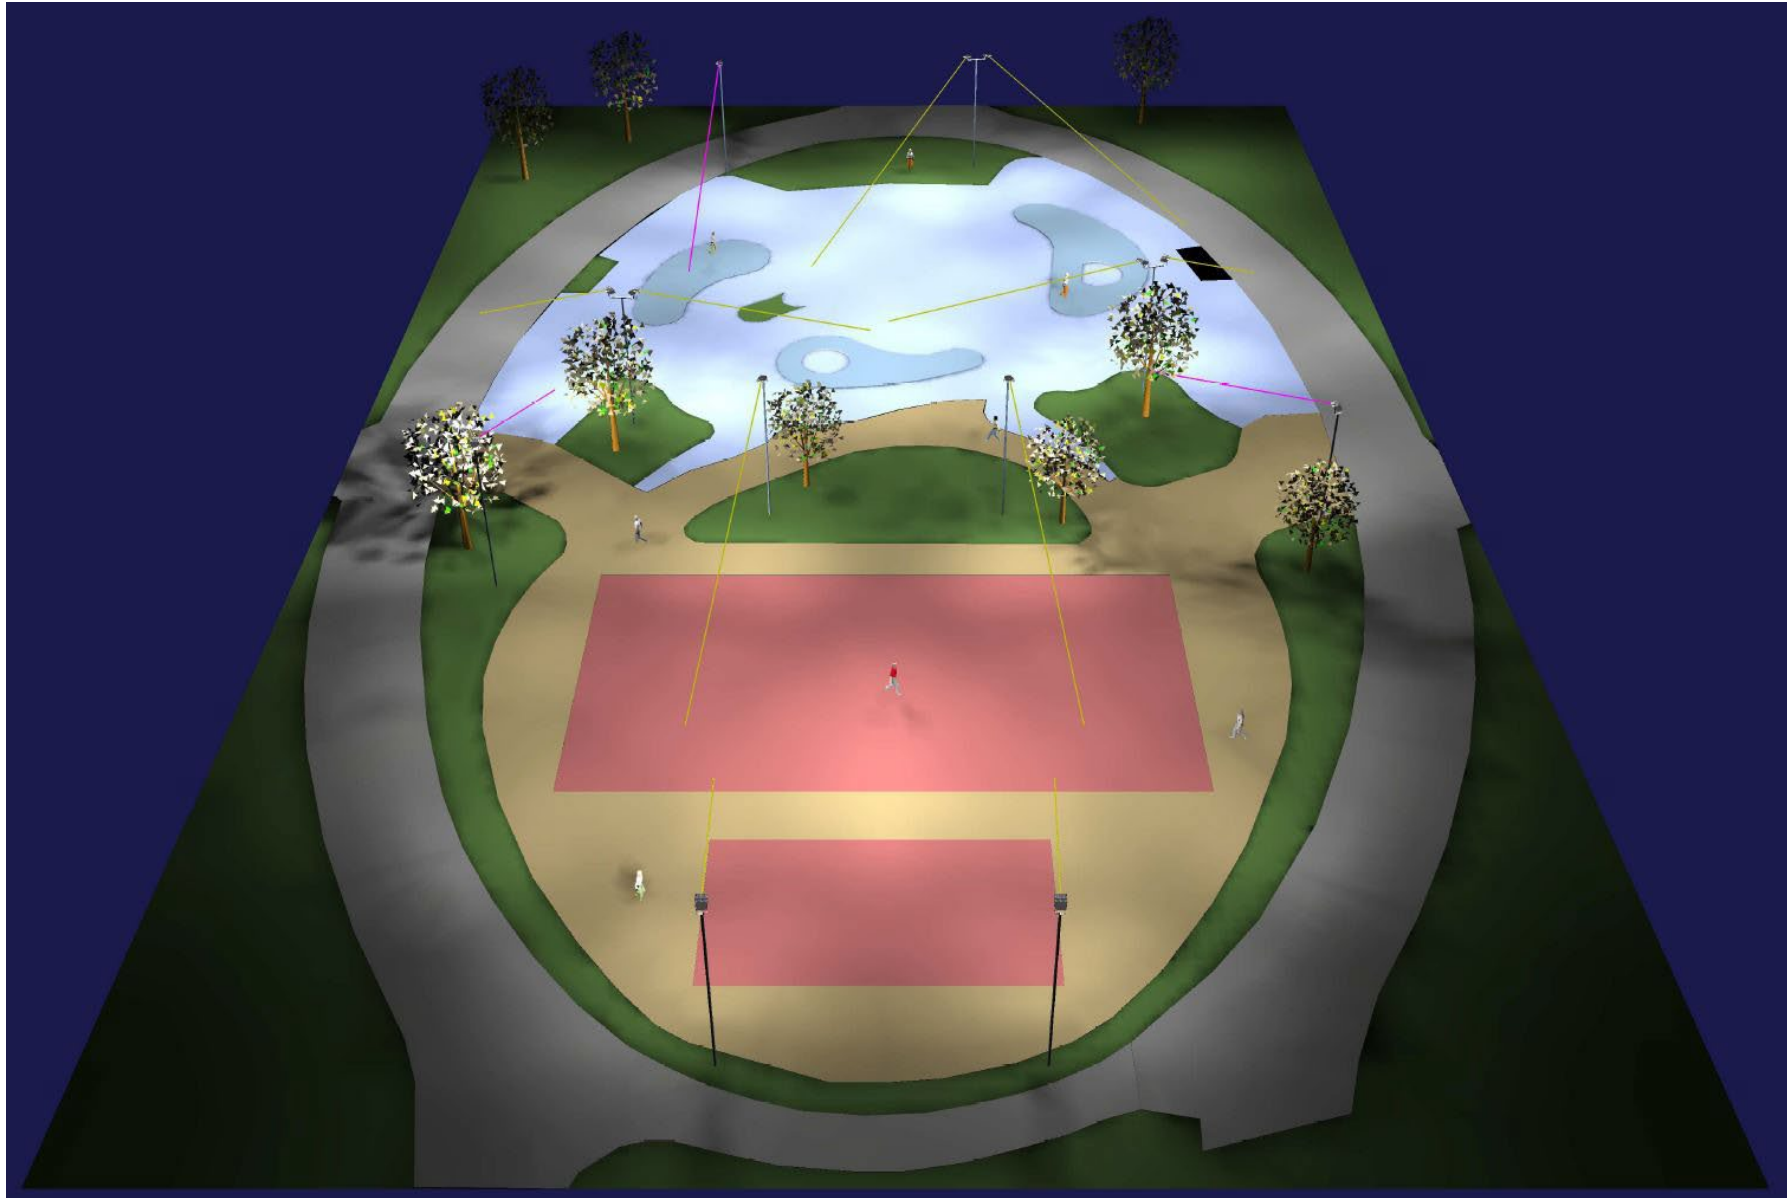


Abb. 3: Ansicht von Osten

