


# Geänderte Verkehrsführung bei Vollsperrung des Bahnübergangs - Paschenbergstr. in Herten vom 30.03.05 ab 7.00 Uhr bis 31.03.05, ca.11.00 Uhr

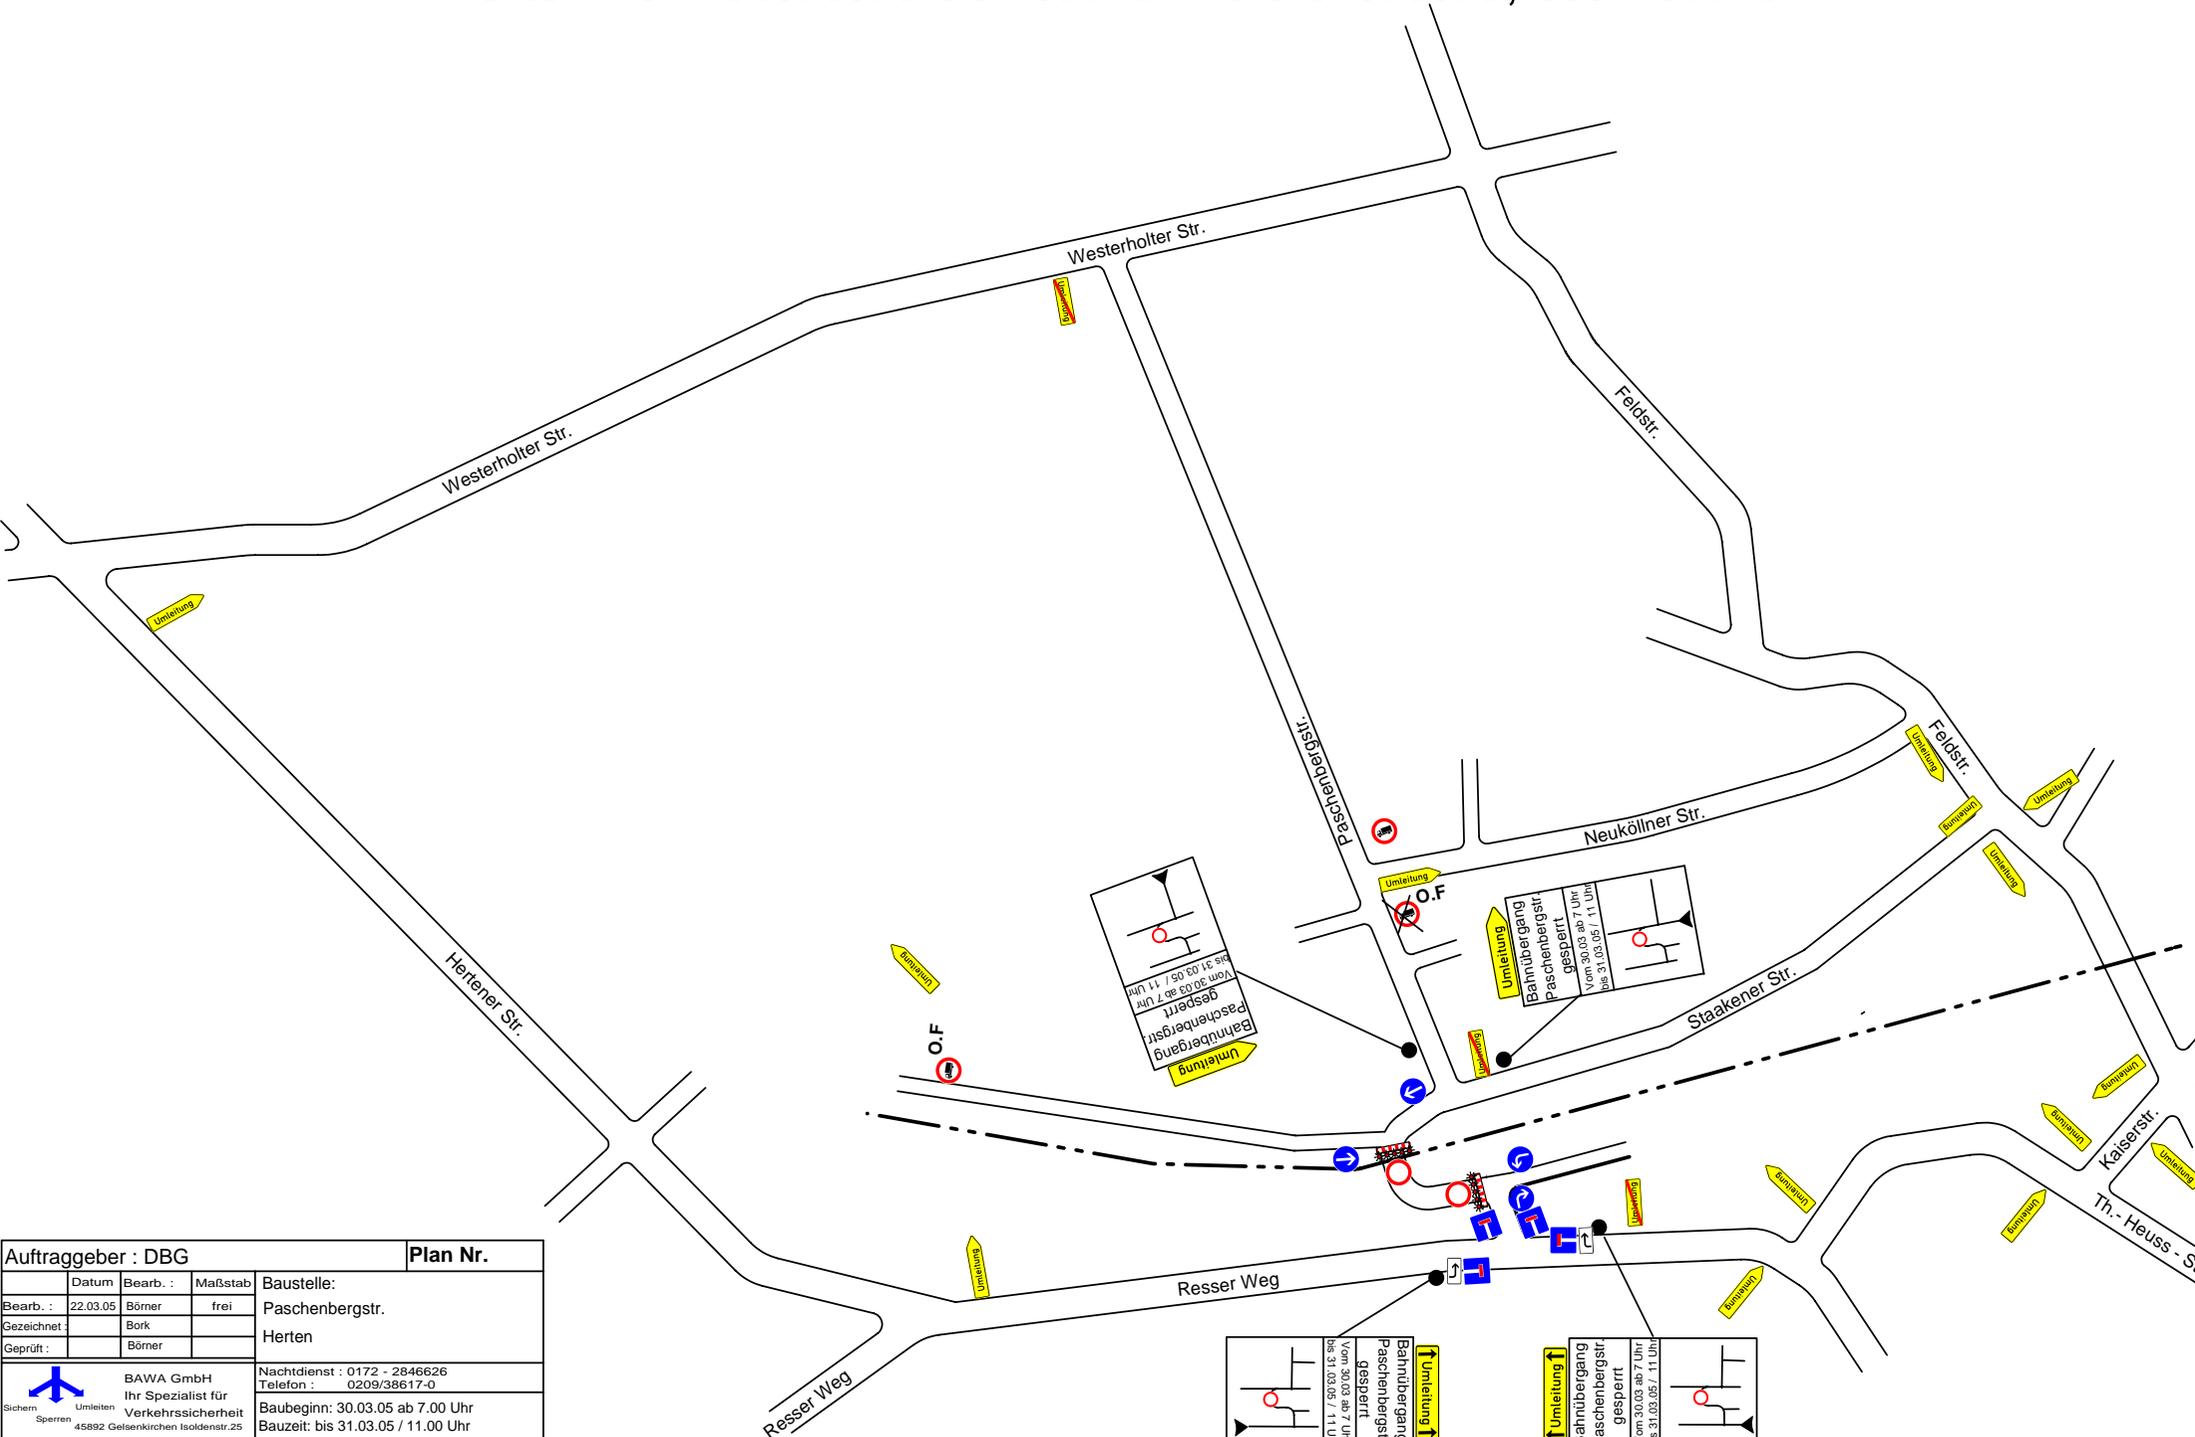

Auftraggeber : DBG				Plan Nr.	
Datum	Bearb. :	Maßstab	Baustelle:		
22.03.05	Börner	frei	Paschenbergstr.		
Gezeichnet :	Bork		Herten		
Geprüft :	Börner				
 BAWA GmbH Ihr Spezialist für Verkehrssicherheit 45892 Geisenkirchen Isoldenstr.25		Nachtdienst : 0172 - 2846626 Telefon : 0209/38617-0			
Baubeginn: 30.03.05 ab 7.00 Uhr Bauzeit: bis 31.03.05 / 11.00 Uhr					