


Regelprofil Heinrich-Heine-Straße M. 1:50

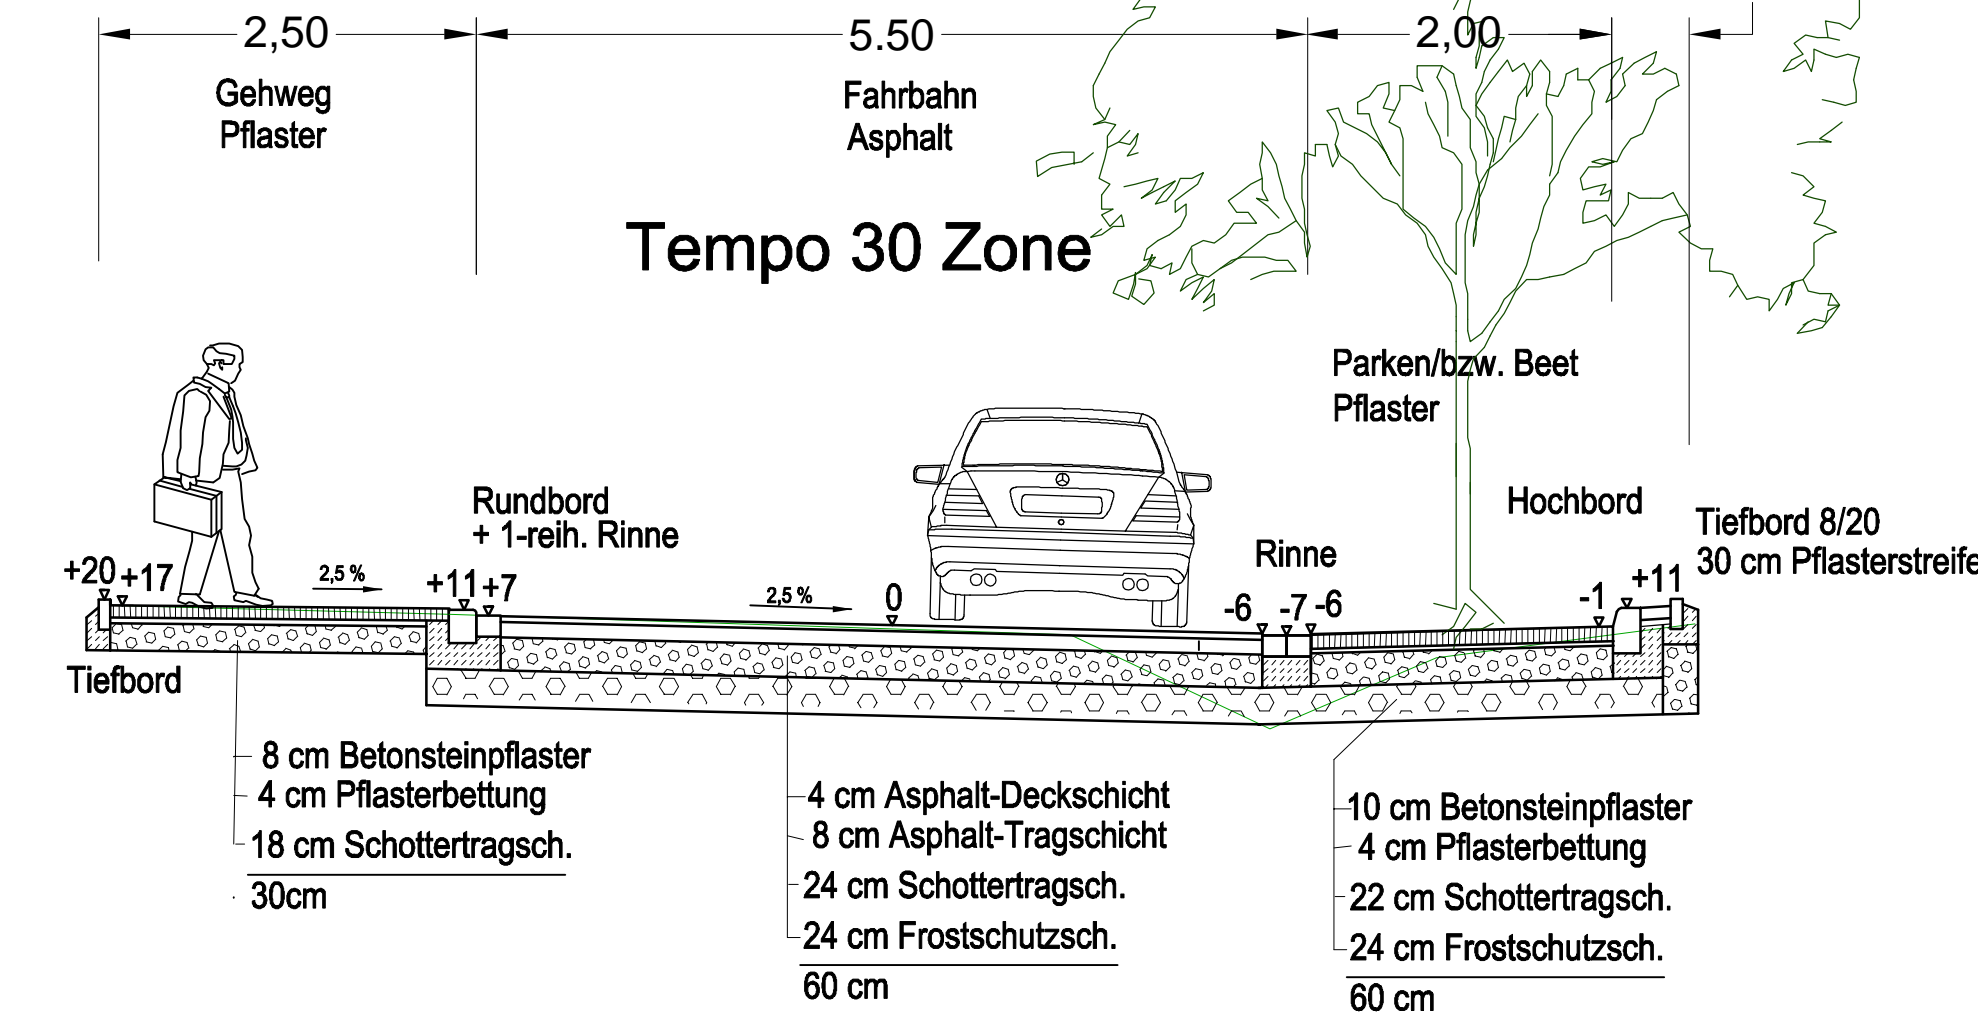

- Legende:**
- Asphalt
 - Gehweg neu
 - vorh. Zufahrten
 - Stellplätze
 - Beete
 - geplante Beleuchtung

BAUHERR: **STADT UNNA Tiefbauamt**

PROJEKT: **Straßenausbau Heinrich-Heine-Straße**

J. KEMMESIES GmbH
 Fachbüro für Bauingenieurwesen
 Straßenbau- u. Vermessungstechnik im VDI
 59427 Unna-Massen, Eintrachtstraße 16
 Tel. 02303-54808, Fax. 02303-50400, EMail kemmesies@t-ml.de

Varianten	MASS-STAB:
Variante Asphalt	1:250
	ZEICHNUNGS-NR.:
	1.2
DATUM:	Bes.
25.10.04	Dör.