




Verkehrsberuhigter Teil

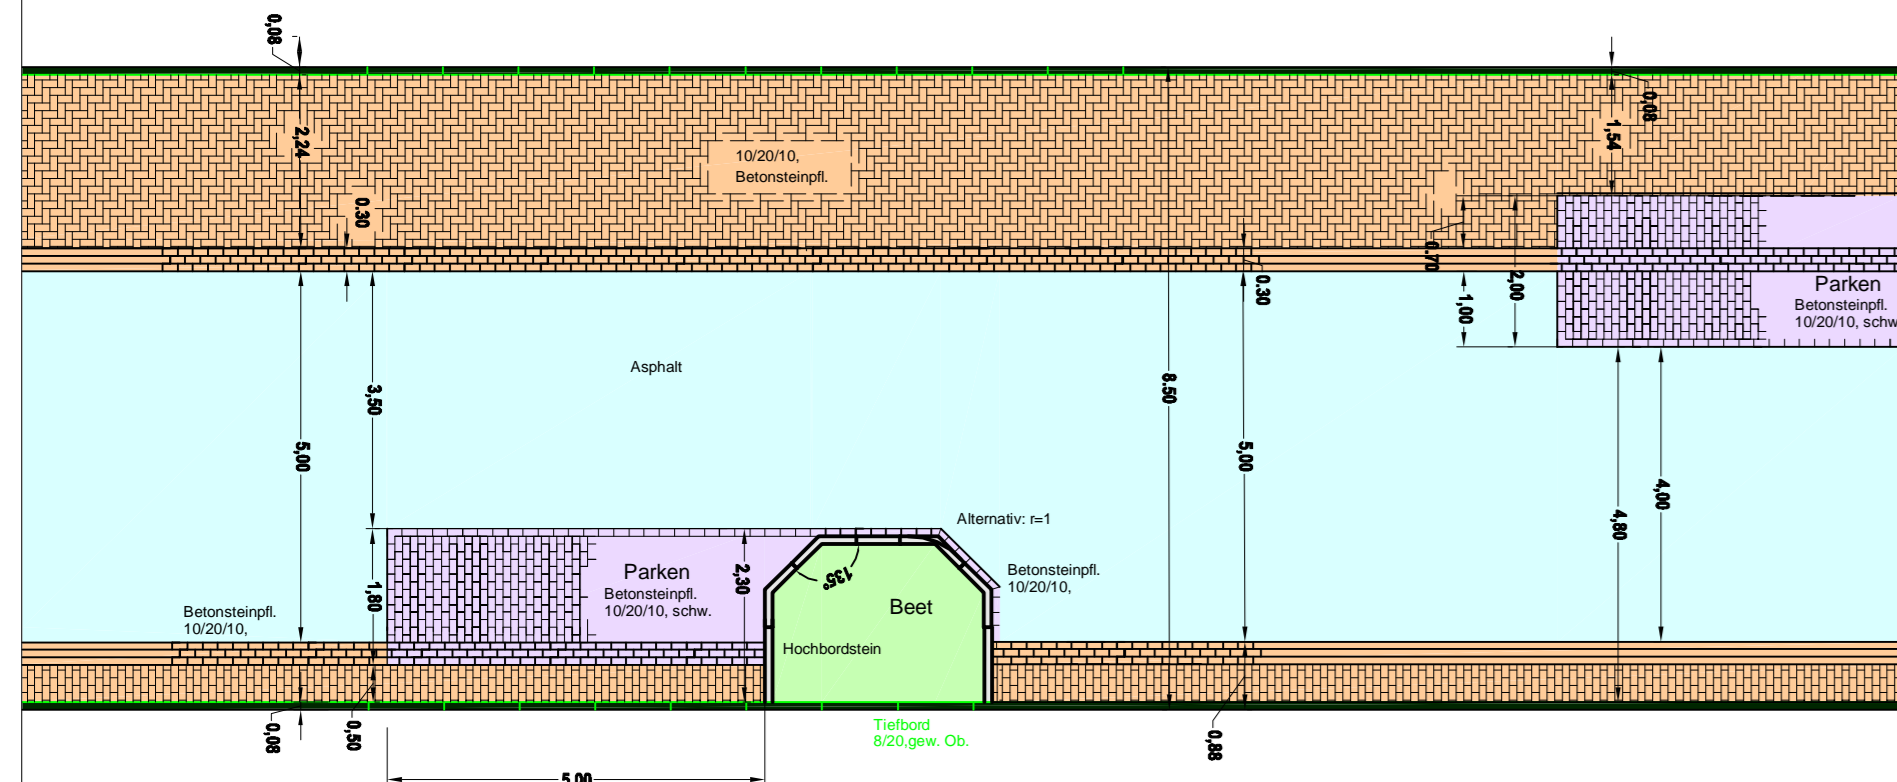


Verlegeplan

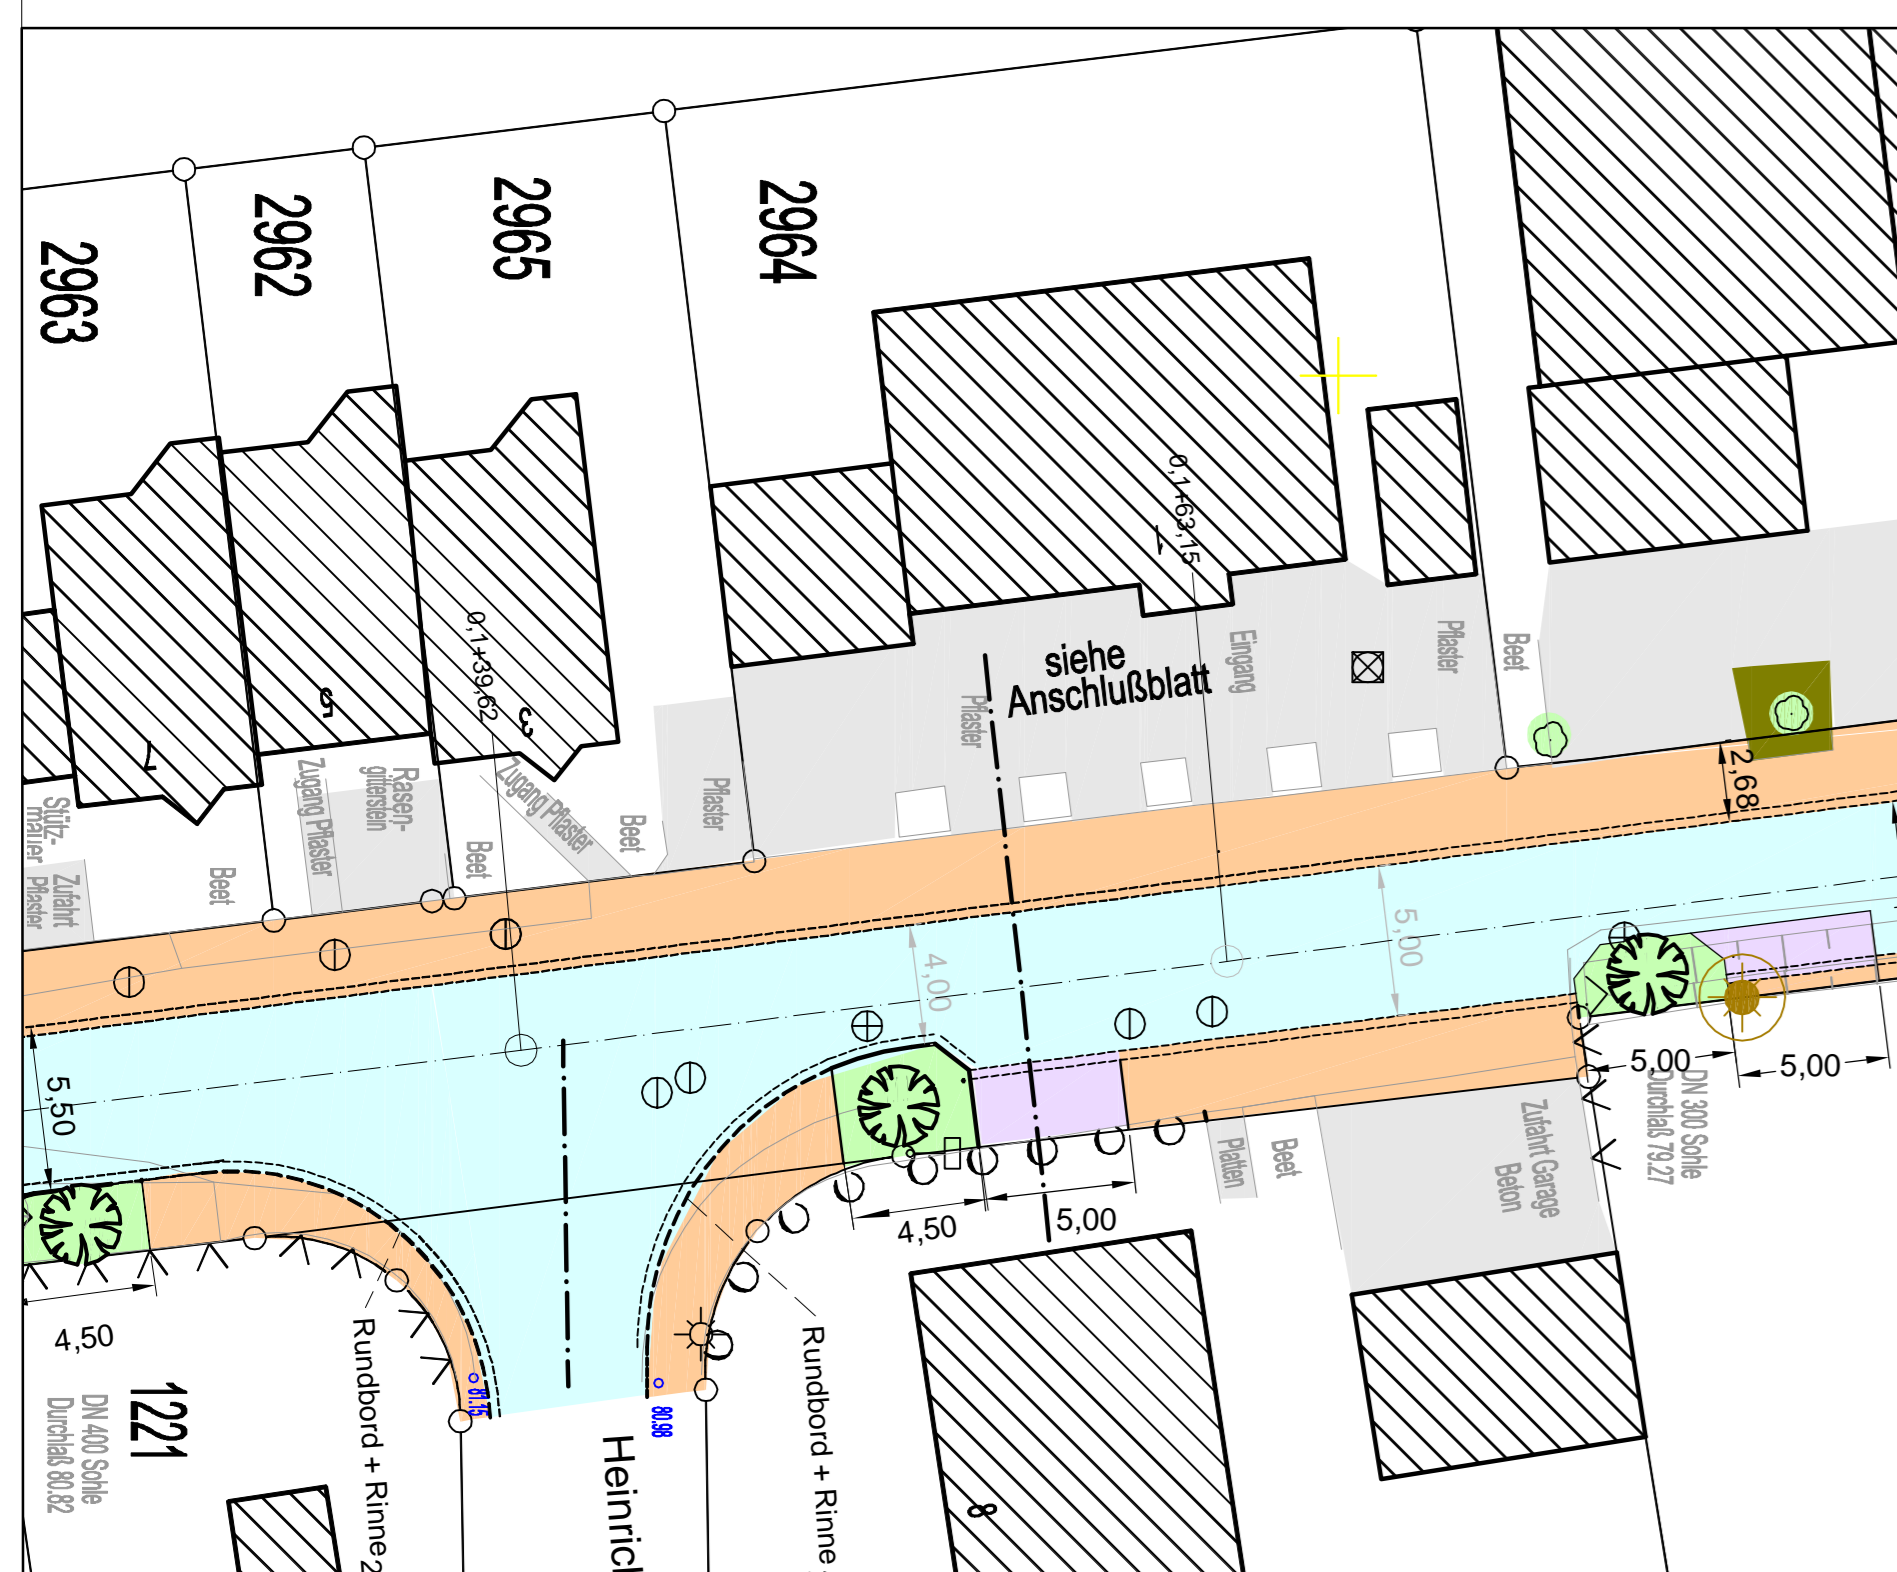

Regelprofil Heinrich-Heine-Straße M. 1:100

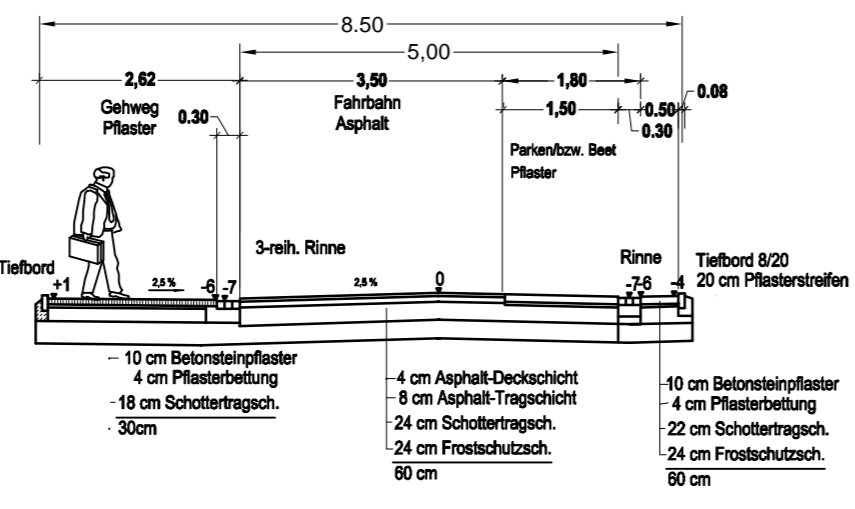

Heinrich-Heine-Straße

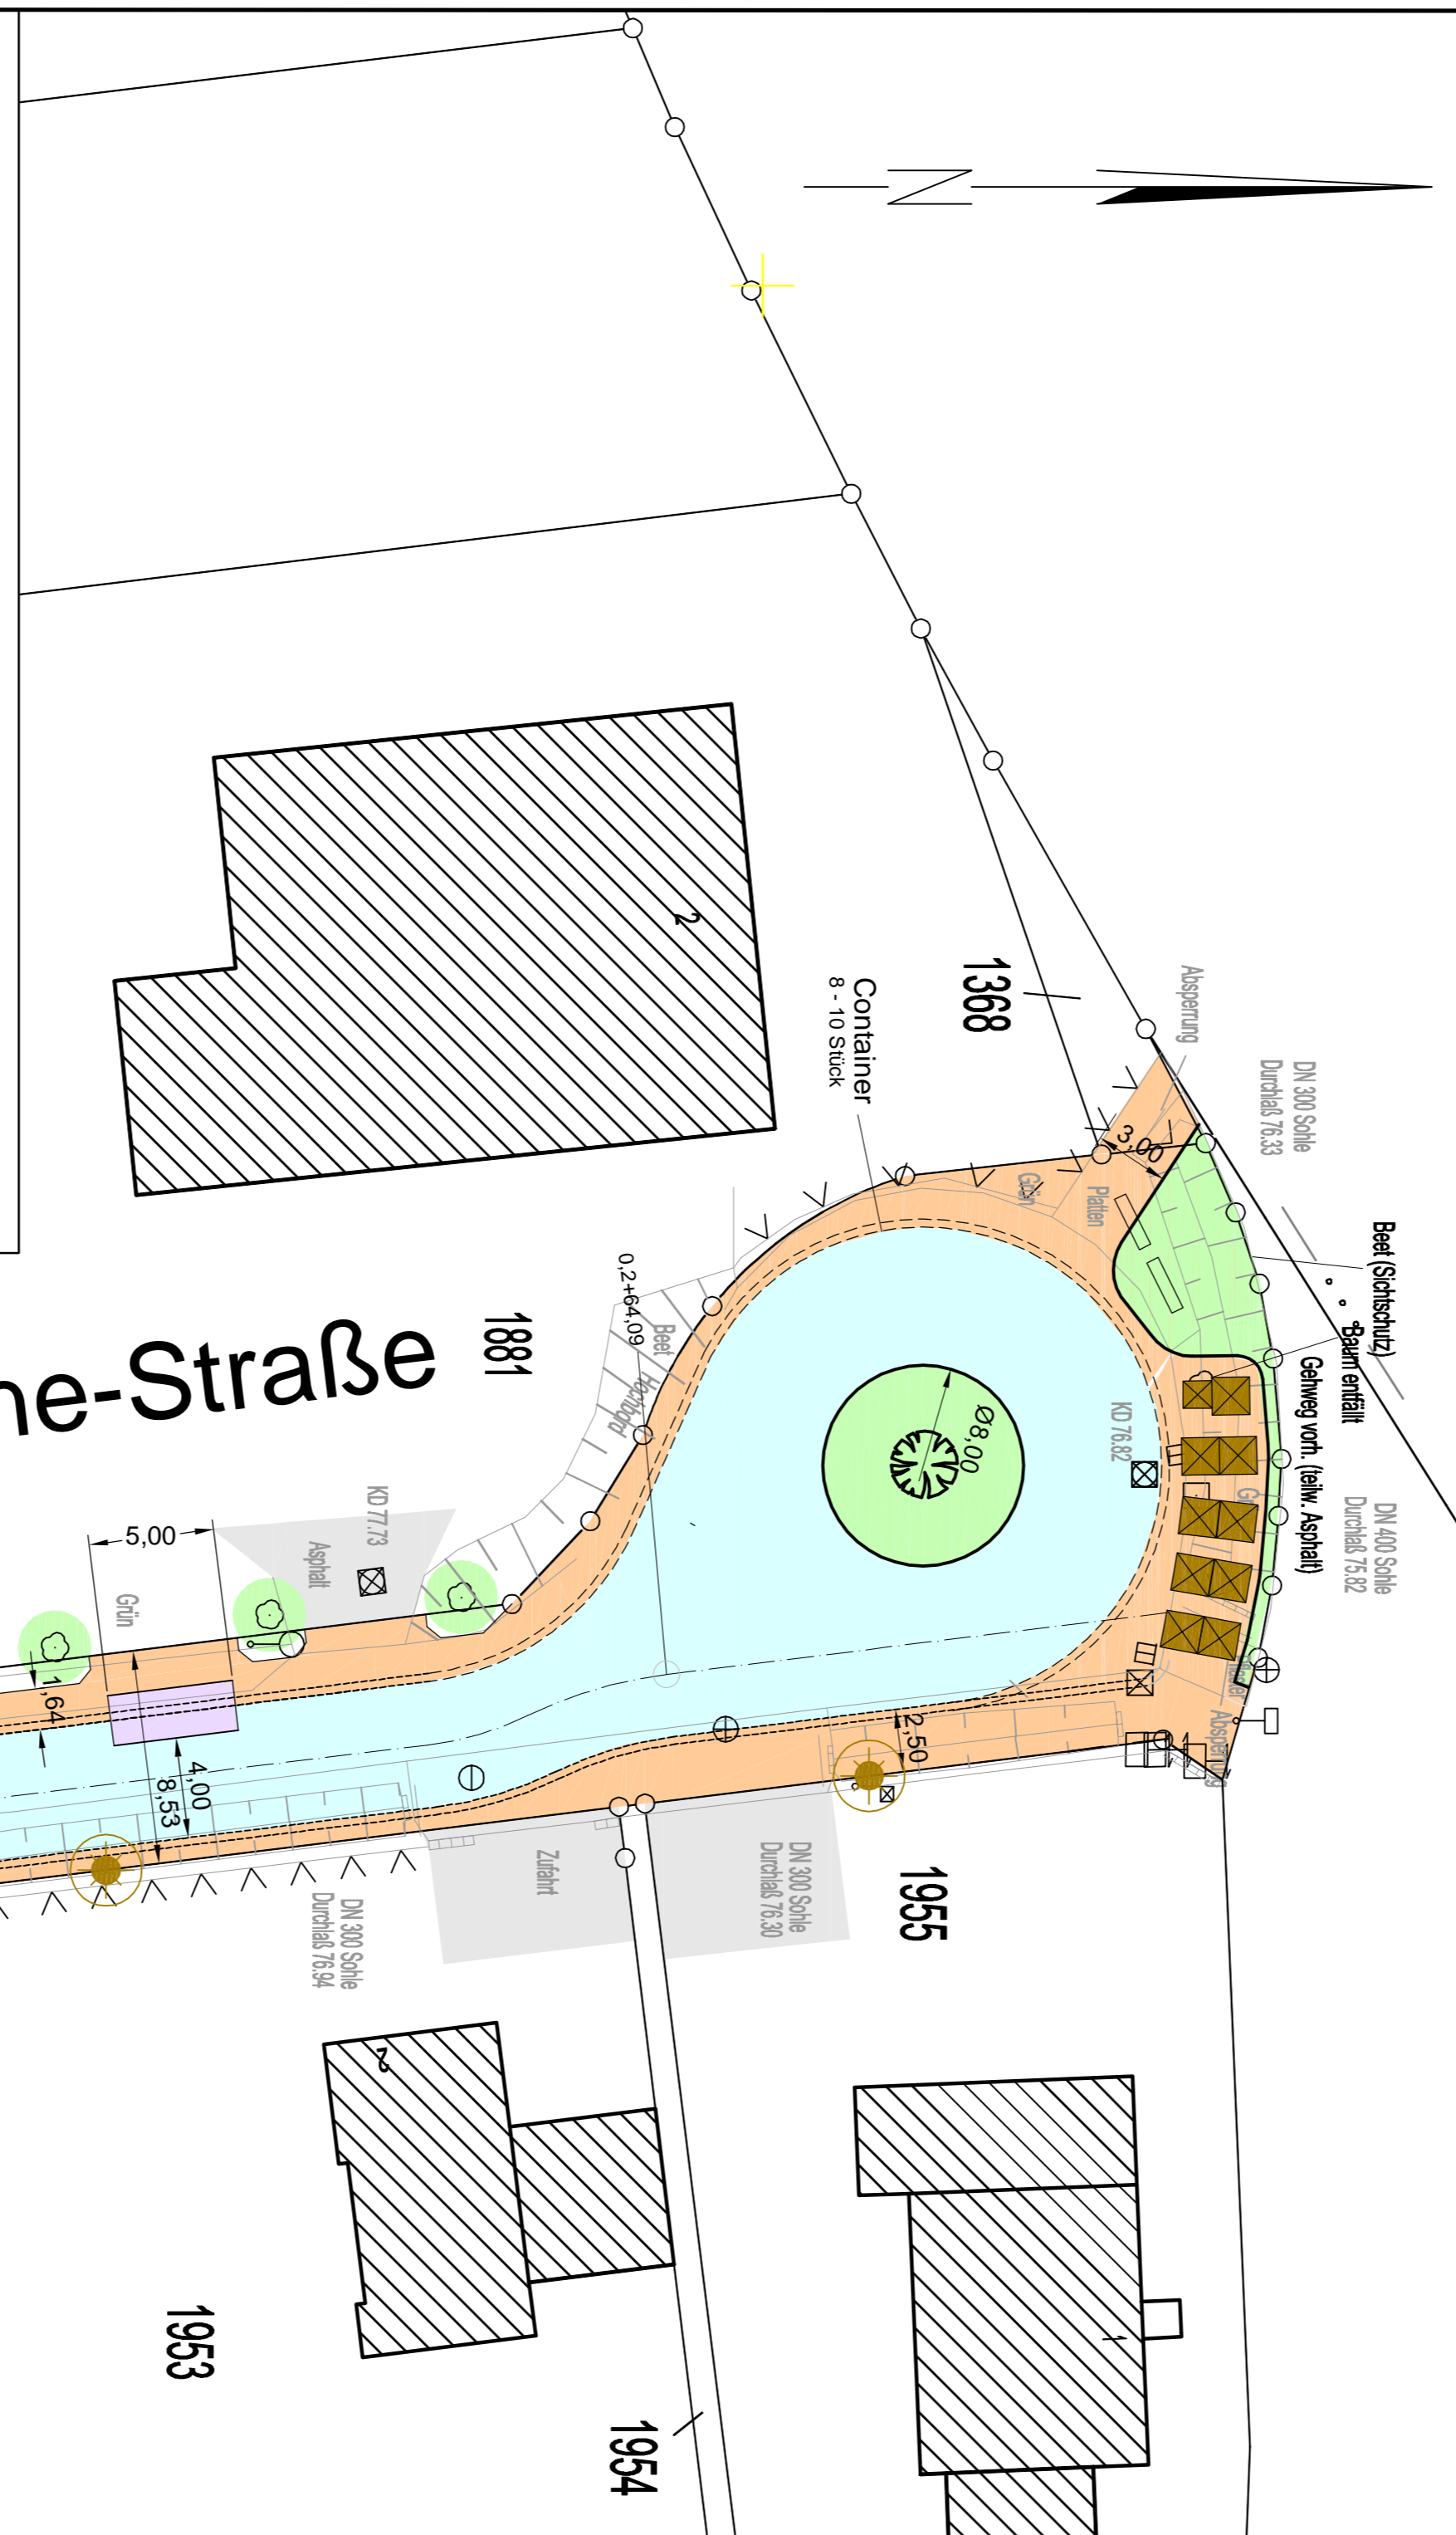

Legende:

- Asphalt
- Gehweg neu
- vorh. Zufahrten
- Stellplätze
- Beete
- geplante Beleuchtung

BAUHERR:
STADT UNNA Tiefbauamt

PROJEKT:
 Straßenausbau
 Heinrich-Heine-Straße

J. KEMMESIES GmbH
 Fachbüro für Bauingenieurwesen
 Straßenbau- u. Vermessungstechnik im VDI
 59427 Unna-Massen, Eintrachtstraße 16
 Tel. 02303-5400, Fax. 02303-5400, EMail: kemmesies@t-ml.de

Variante Asphalt		MASS-STAB: 1:250
		ZEICHNUNGS-NR.: 2.2
DATUM: 25.10.04	Bes. Dör.	