
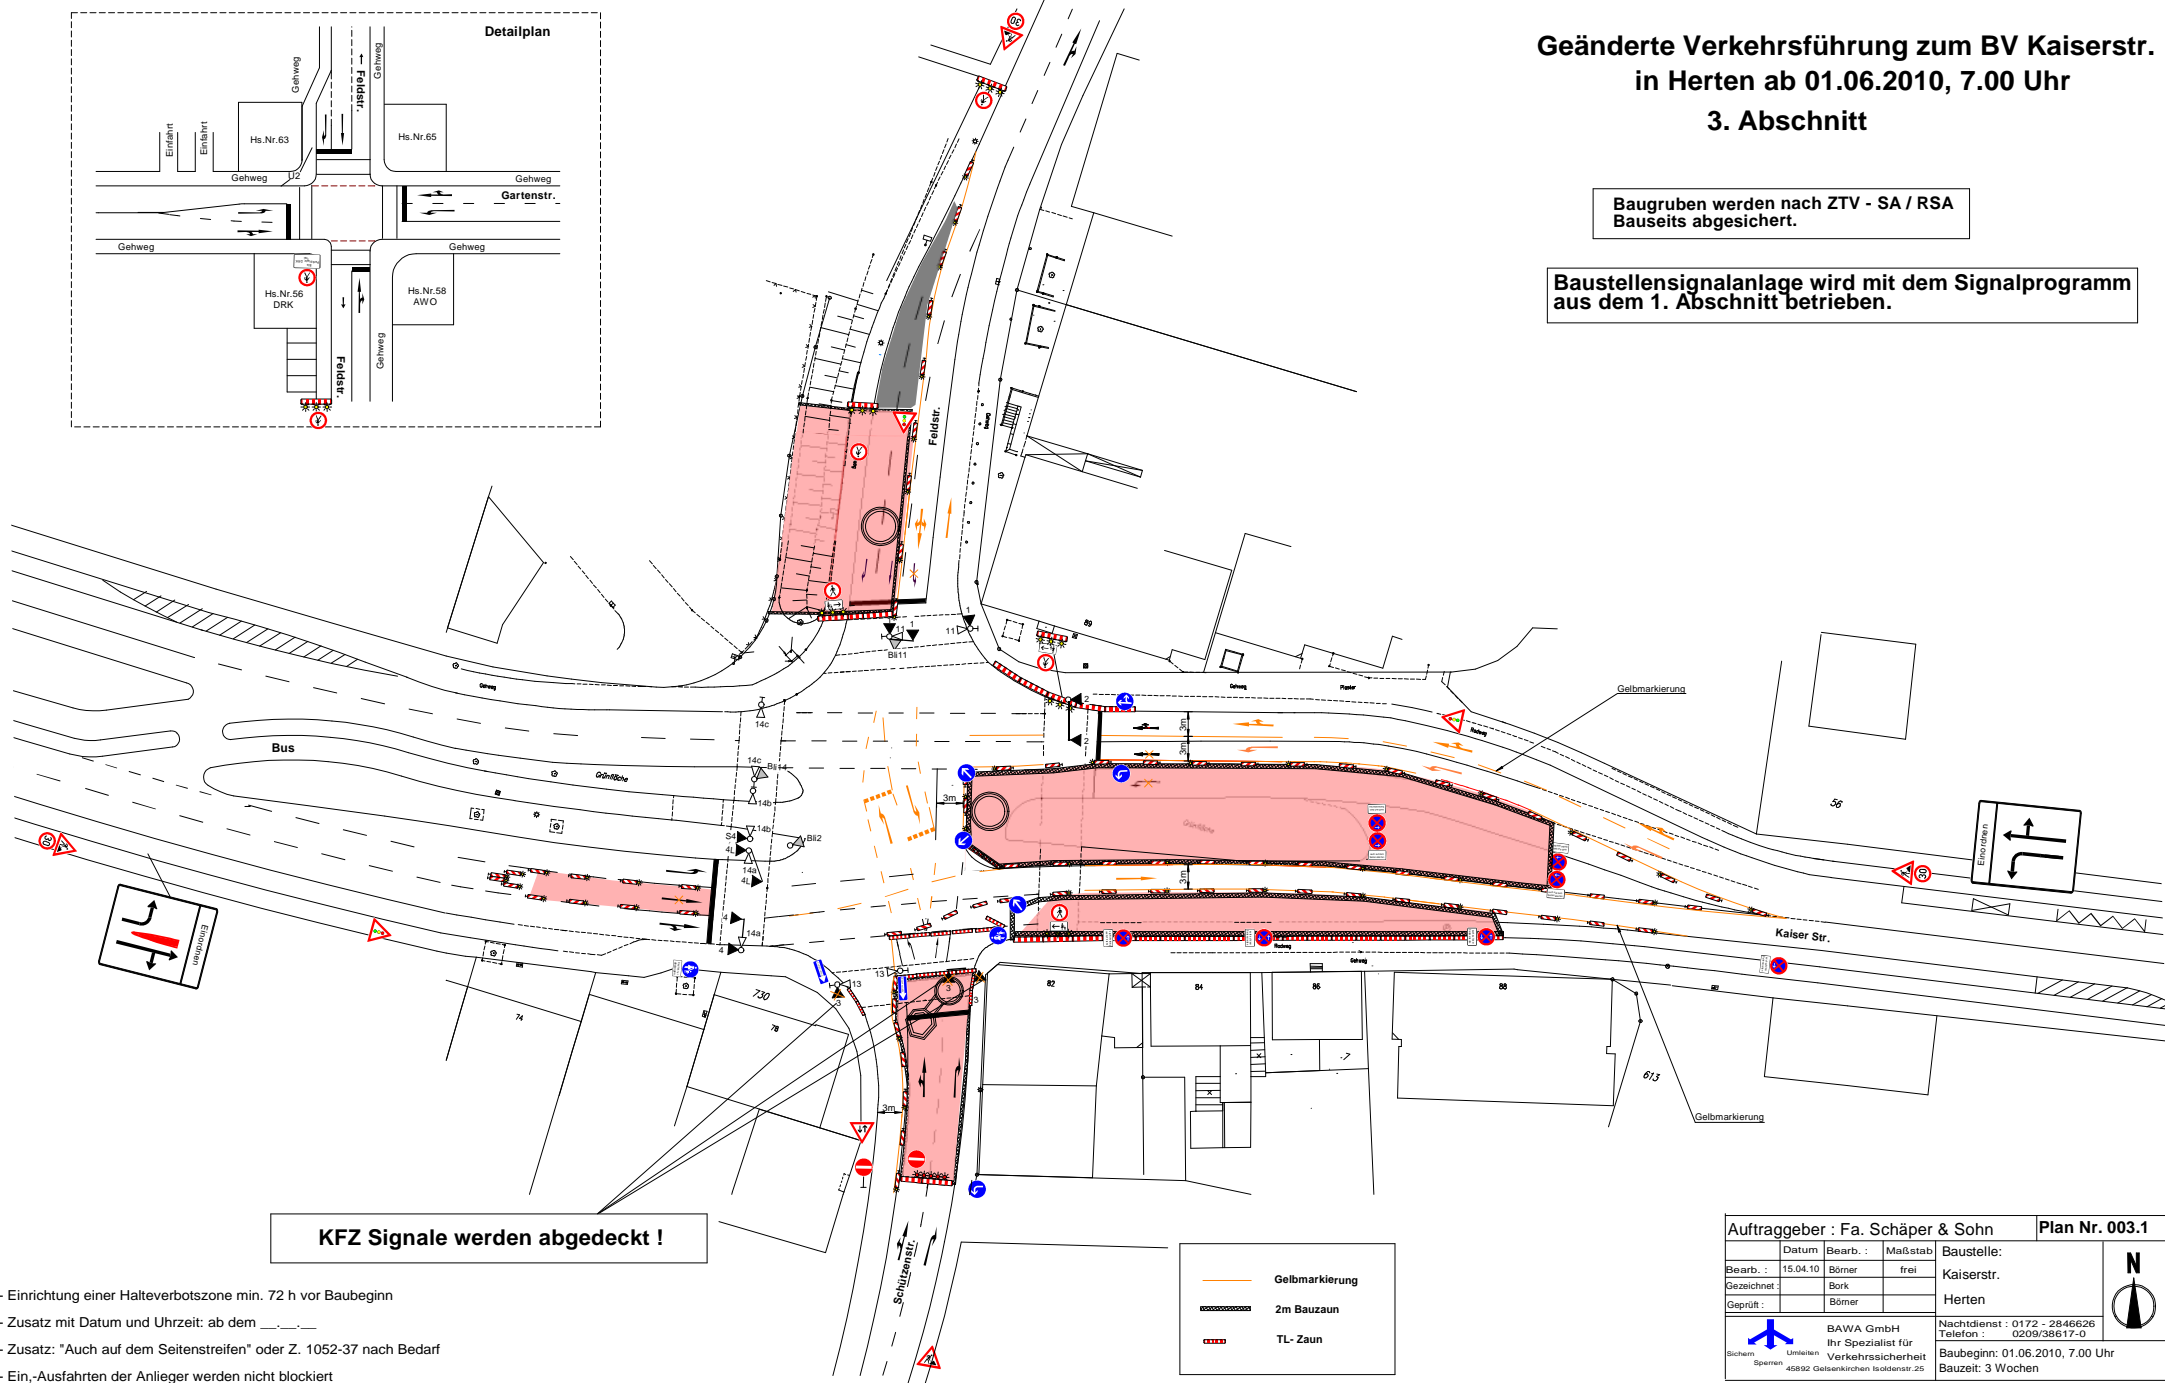


Geänderte Verkehrsführung zum BV Kaiserstr. in Herten ab 01.06.2010, 7.00 Uhr 3. Abschnitt

Baugruben werden nach ZTV - SA / RSA
Bauseits abgesichert.

Baustellensignalanlage wird mit dem Signalprogramm
aus dem 1. Abschnitt betrieben.

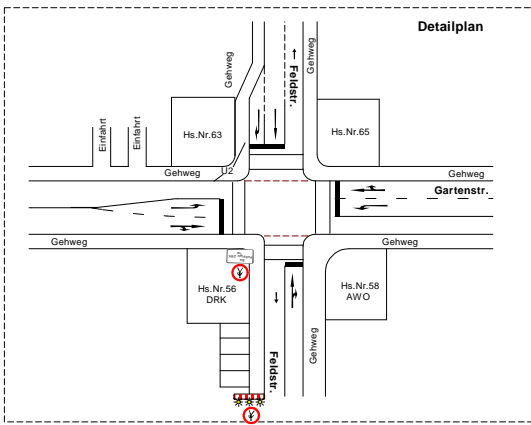

KFZ Signale werden abgedeckt !

- Gelbmarkierung
- 2m Bauzaun
- TL- Zaun

- Einrichtung einer Halteverbotszone min. 72 h vor Baubeginn
- Zusatz mit Datum und Uhrzeit: ab dem ____
- Zusatz: "Auch auf dem Seitenstreifen" oder Z. 1052-37 nach Bedarf
- Ein-,Ausfahrten der Anlieger werden nicht blockiert

Auftraggeber : Fa. Schäper & Sohn			Plan Nr. 003.1
Datum	Bearb. :	Maßstab	Baustelle:
Bearb. : 15.04.10	Börner	frei	Kaiserstr.
Gezeichnet:	Börner		Herten
Geprüft:	Börner		
	BAWA GmbH Ihr Spezialist für Verkehrssicherheit		Nachtdienst : 0172 - 2846626 Telefon : 0209/38617-0
	Sichern Sperren		Baubeginn: 01.06.2010, 7.00 Uhr Bauzeit: 3 Wochen



Z:\05_2010_10_53_37\Y:\Herten\Kaiser-Str. - Feldstr.3_Abschnitt\003.1_Übersichtsplan 15.05.10.dwg