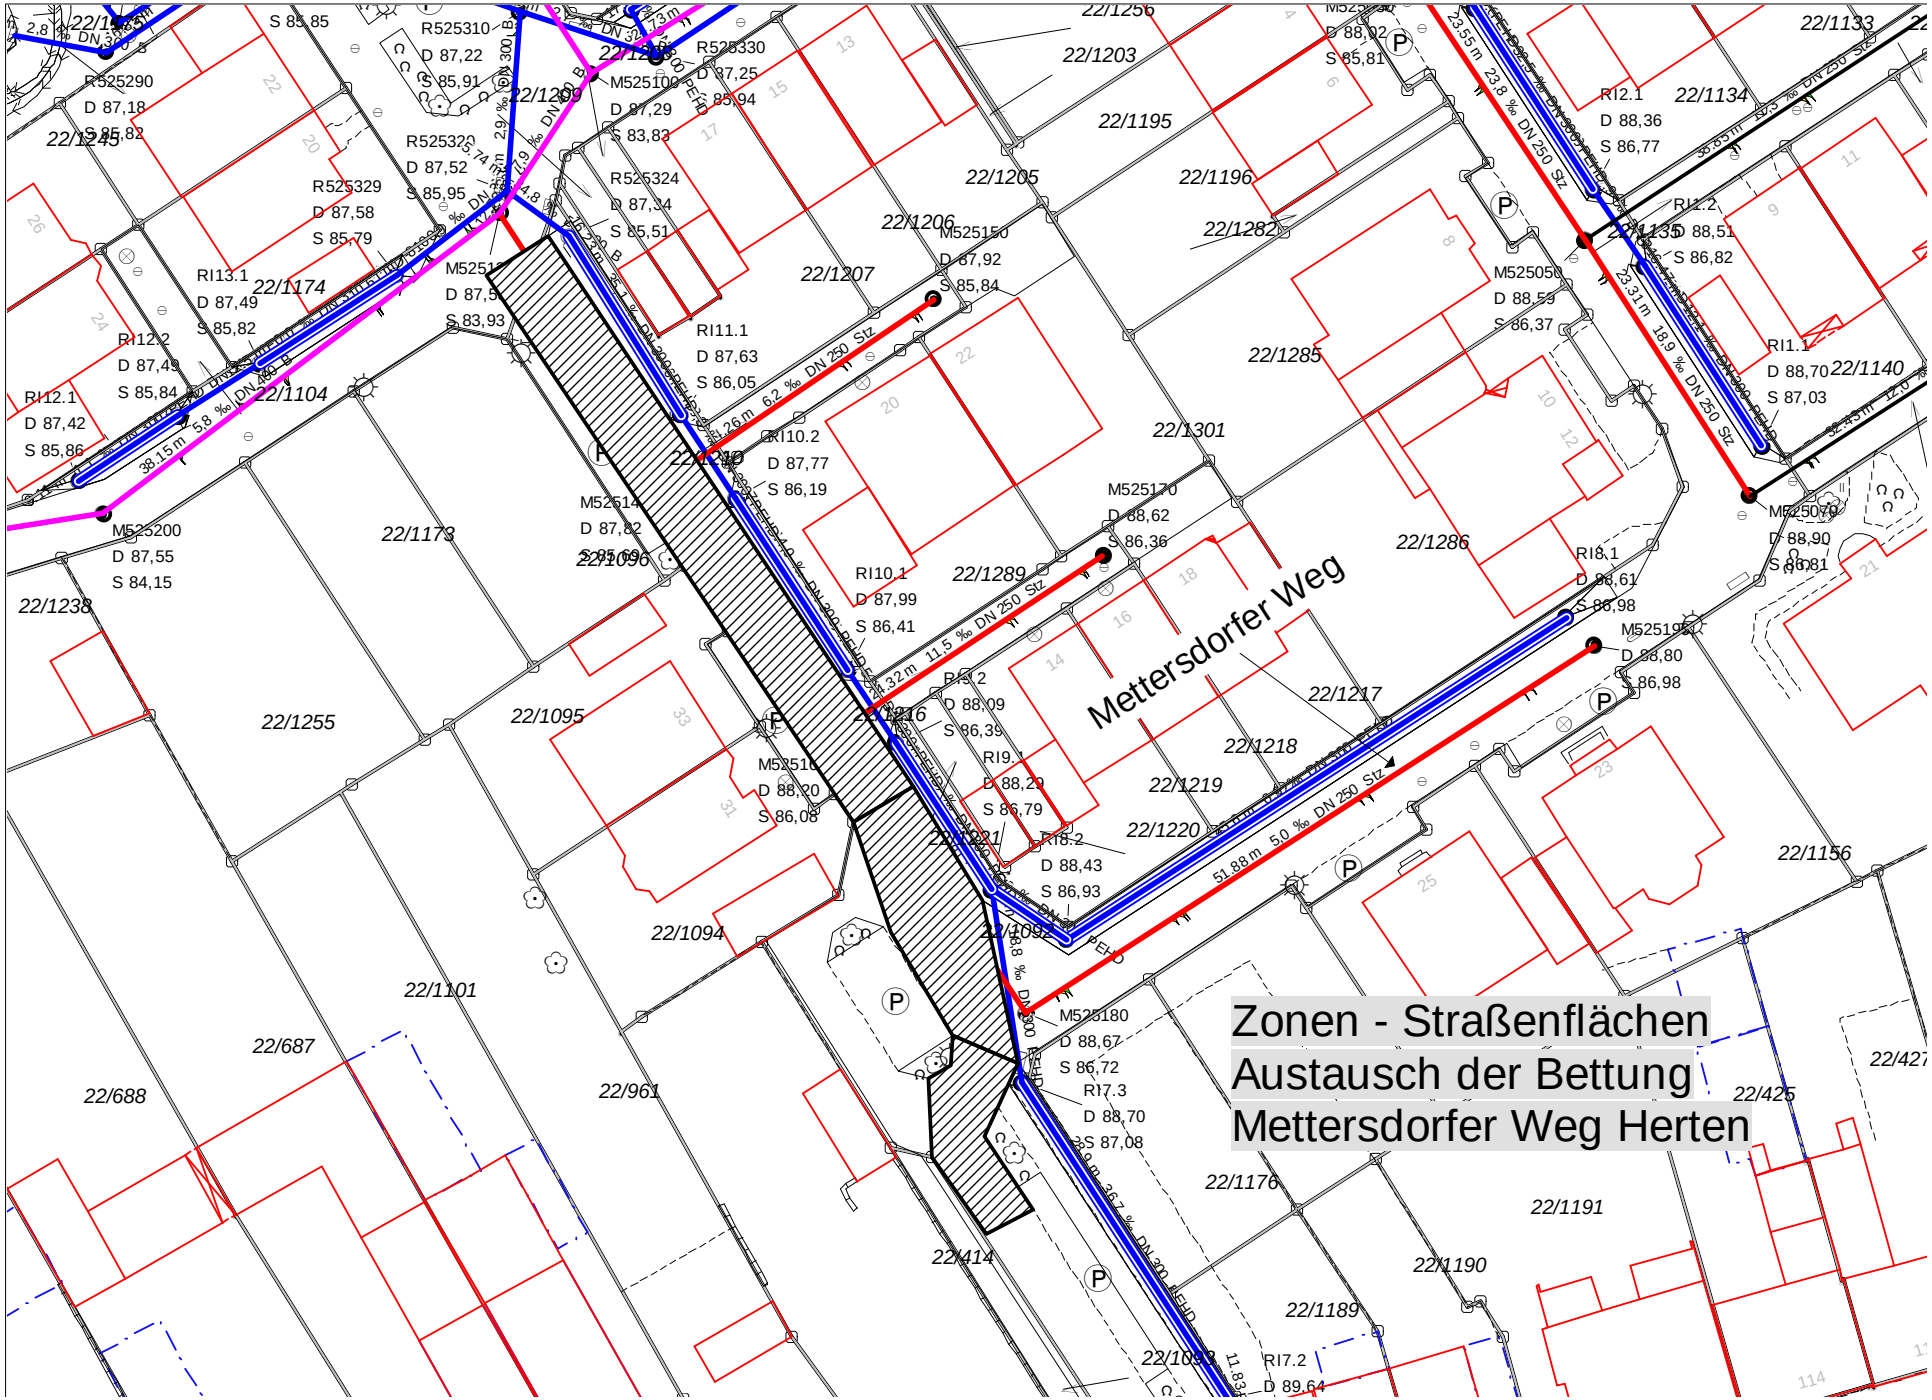
Mettersdorfer Weg
Zonen - Straßenflächen
Austausch der Bettung
Mettersdorfer Weg Herten

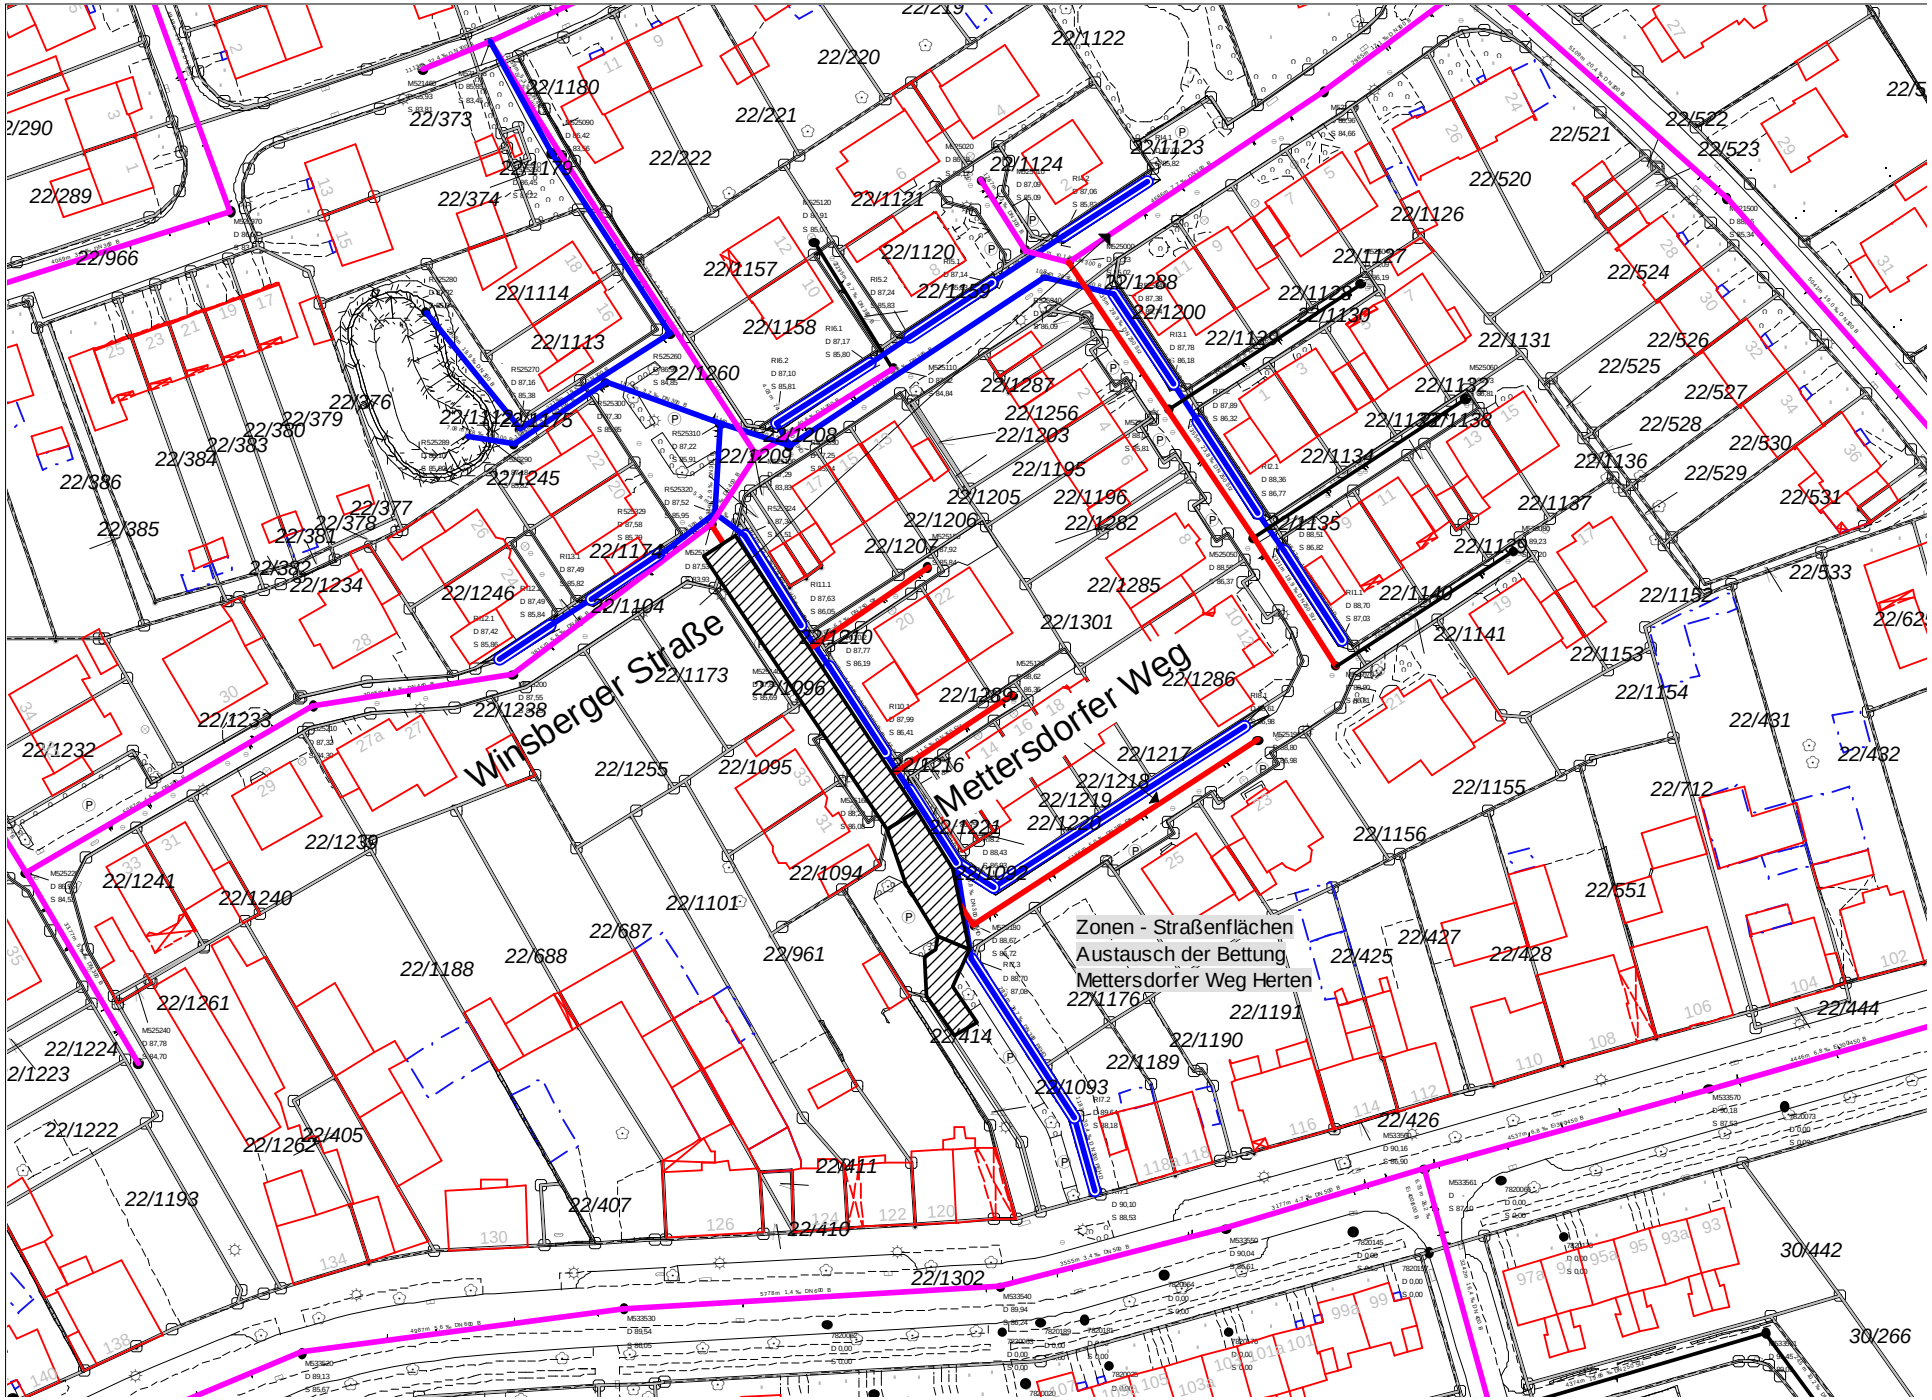
Winsberger Straße
Mettersdorfer Weg
Zonen - Straßenflächen
Austausch der Bettung
Mettersdorfer Weg Herten
22/1180
22/373
22/220
22/221
22/222
22/1122
22/1123
22/1124
22/1121
22/1120
22/1157
22/1158
22/1159
22/1288
22/1200
22/1287
22/1256
22/1203
22/1195
22/1205
22/1196
22/1206
22/1282
22/1207
22/1285
22/1301
22/1286
22/1217
22/1218
22/1219
22/1220
22/1221
22/1216
22/1094
22/1092
22/1176
22/1191
22/1190
22/1189
22/1093
22/1260
22/1208
22/1209
22/1245
22/1174
22/1104
22/1173
22/1096
22/1210
22/1255
22/1095
22/1238
22/1233
22/1232
22/1239
22/1241
22/1240
22/1101
22/687
22/688
22/961
22/1188
22/1261
22/1224
2/1223
22/1222
22/1262
22/405
22/1193
22/407
22/411
22/410
22/414
22/1302
22/521
22/522
22/523
22/520
22/1126
22/1127
22/524
22/1128
22/1130
22/1129
22/1131
22/526
22/525
22/527
22/1132
22/1138
22/528
22/530
22/1134
22/1136
22/529
22/531
22/1137
22/1135
22/1139
22/533
22/1140
22/1152
22/1141
22/1153
22/1154
22/431
22/432
22/1155
22/712
22/1156
22/551
22/427
22/425
22/428
22/444
22/426
30/442
30/266
22/290
22/289
22/966
22/374
22/1114
22/1113
22/1175
22/379
22/376
22/380
22/383
22/384
22/386
22/385
22/377
22/378
22/381
22/382
22/1234
22/1246