


Raumkonzept "Haus der Musik in Braunschweig" (Neubau Städtische Musikschule & Konzerthaus)
 Stand 20.10.2023, erstellt NW

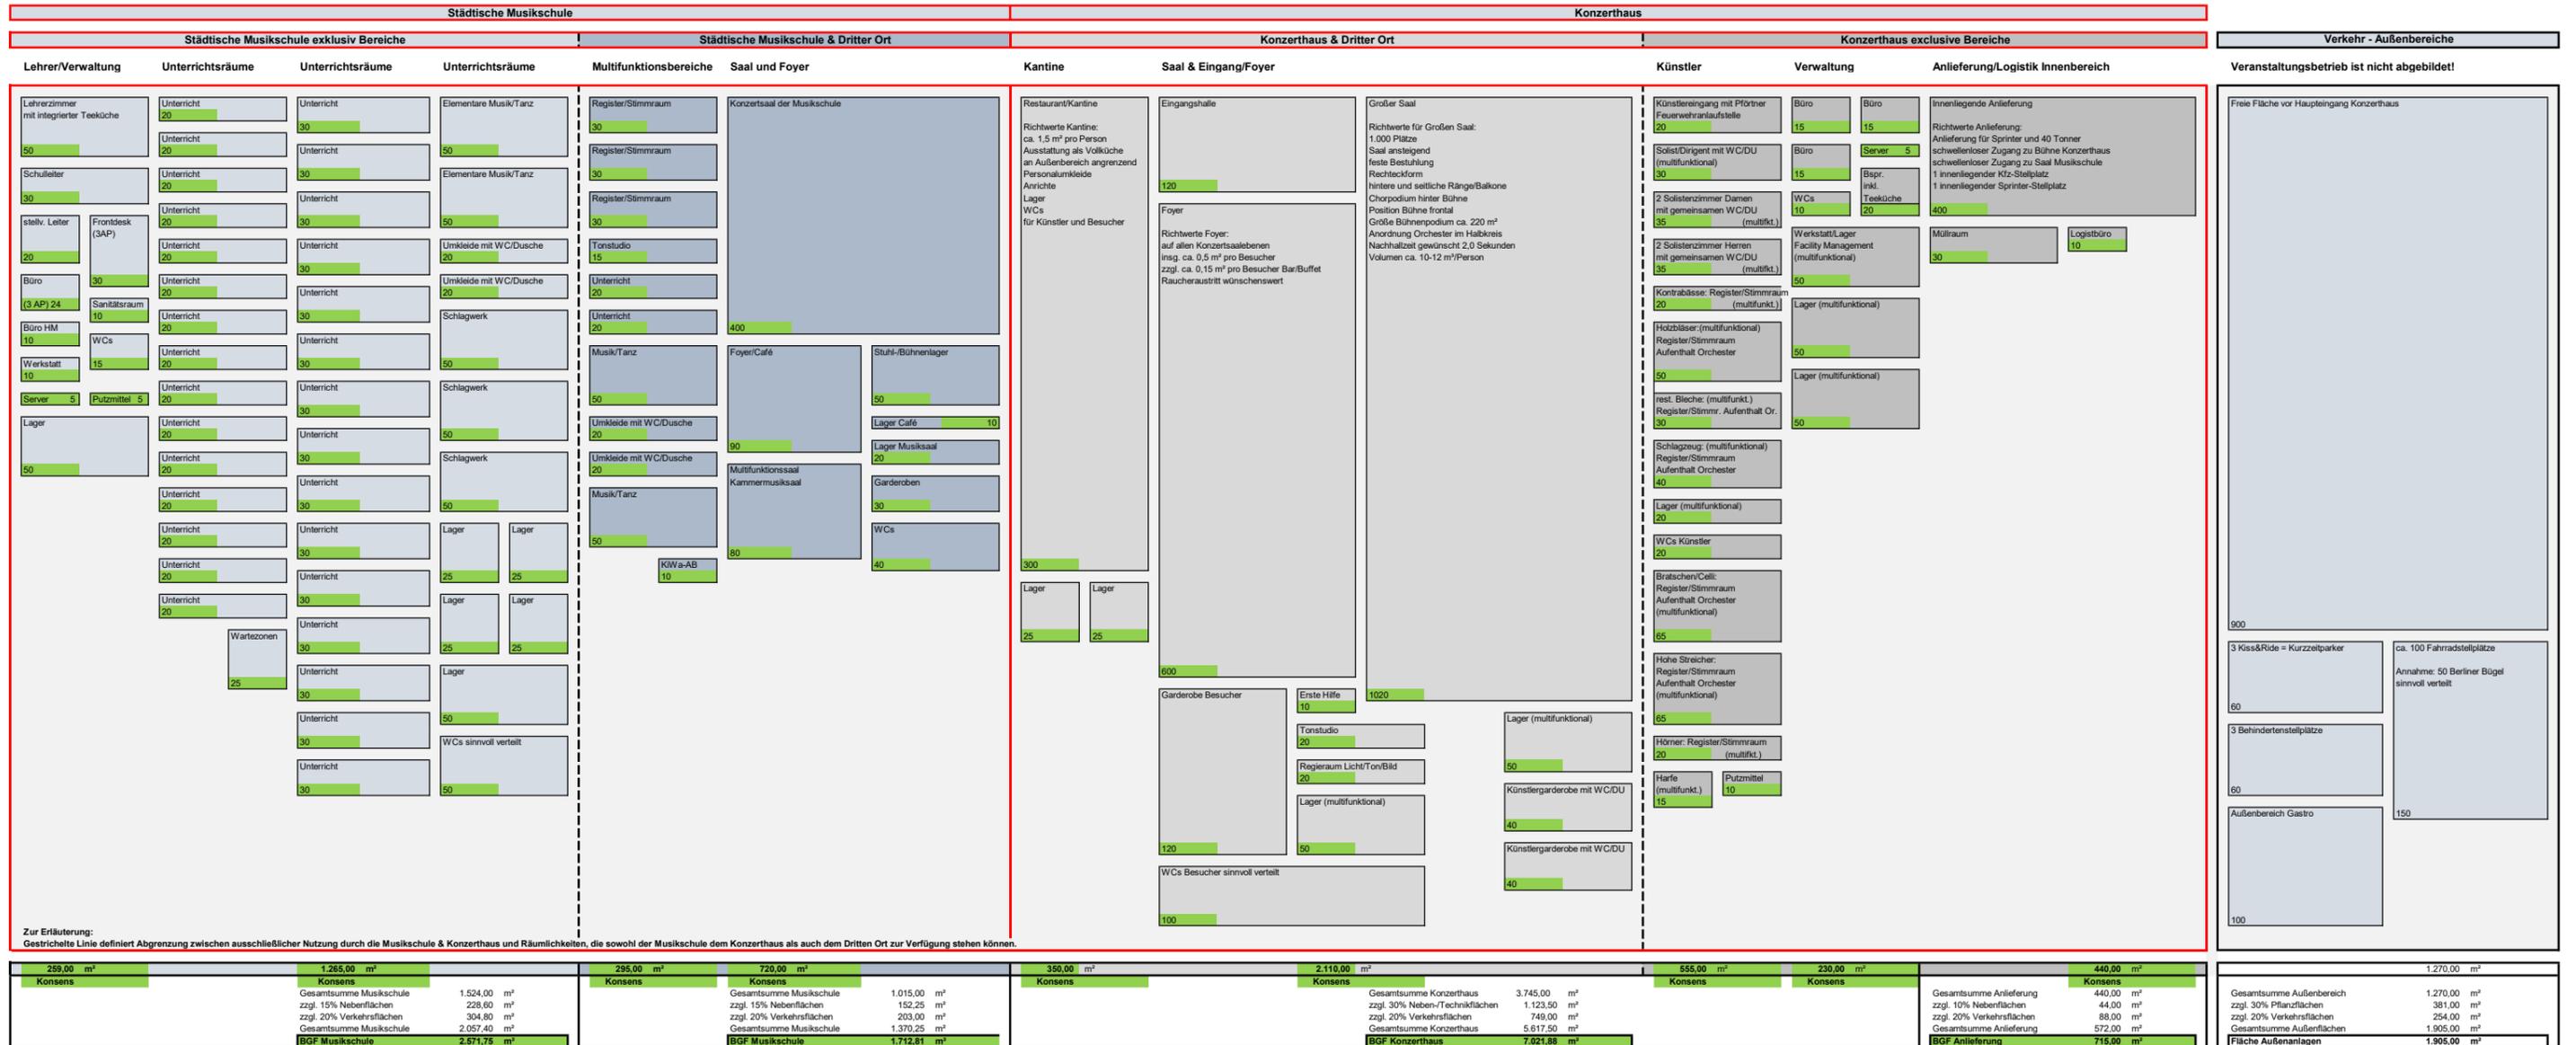

BGF Summe Musikschule & Konzerthaus: 12.021,44 m²